


換地図 兼 確定図

本町1丁目の一部

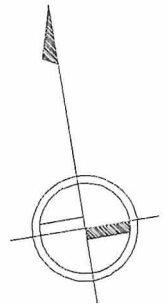


縮尺 1 : 500

略図

略図

略図

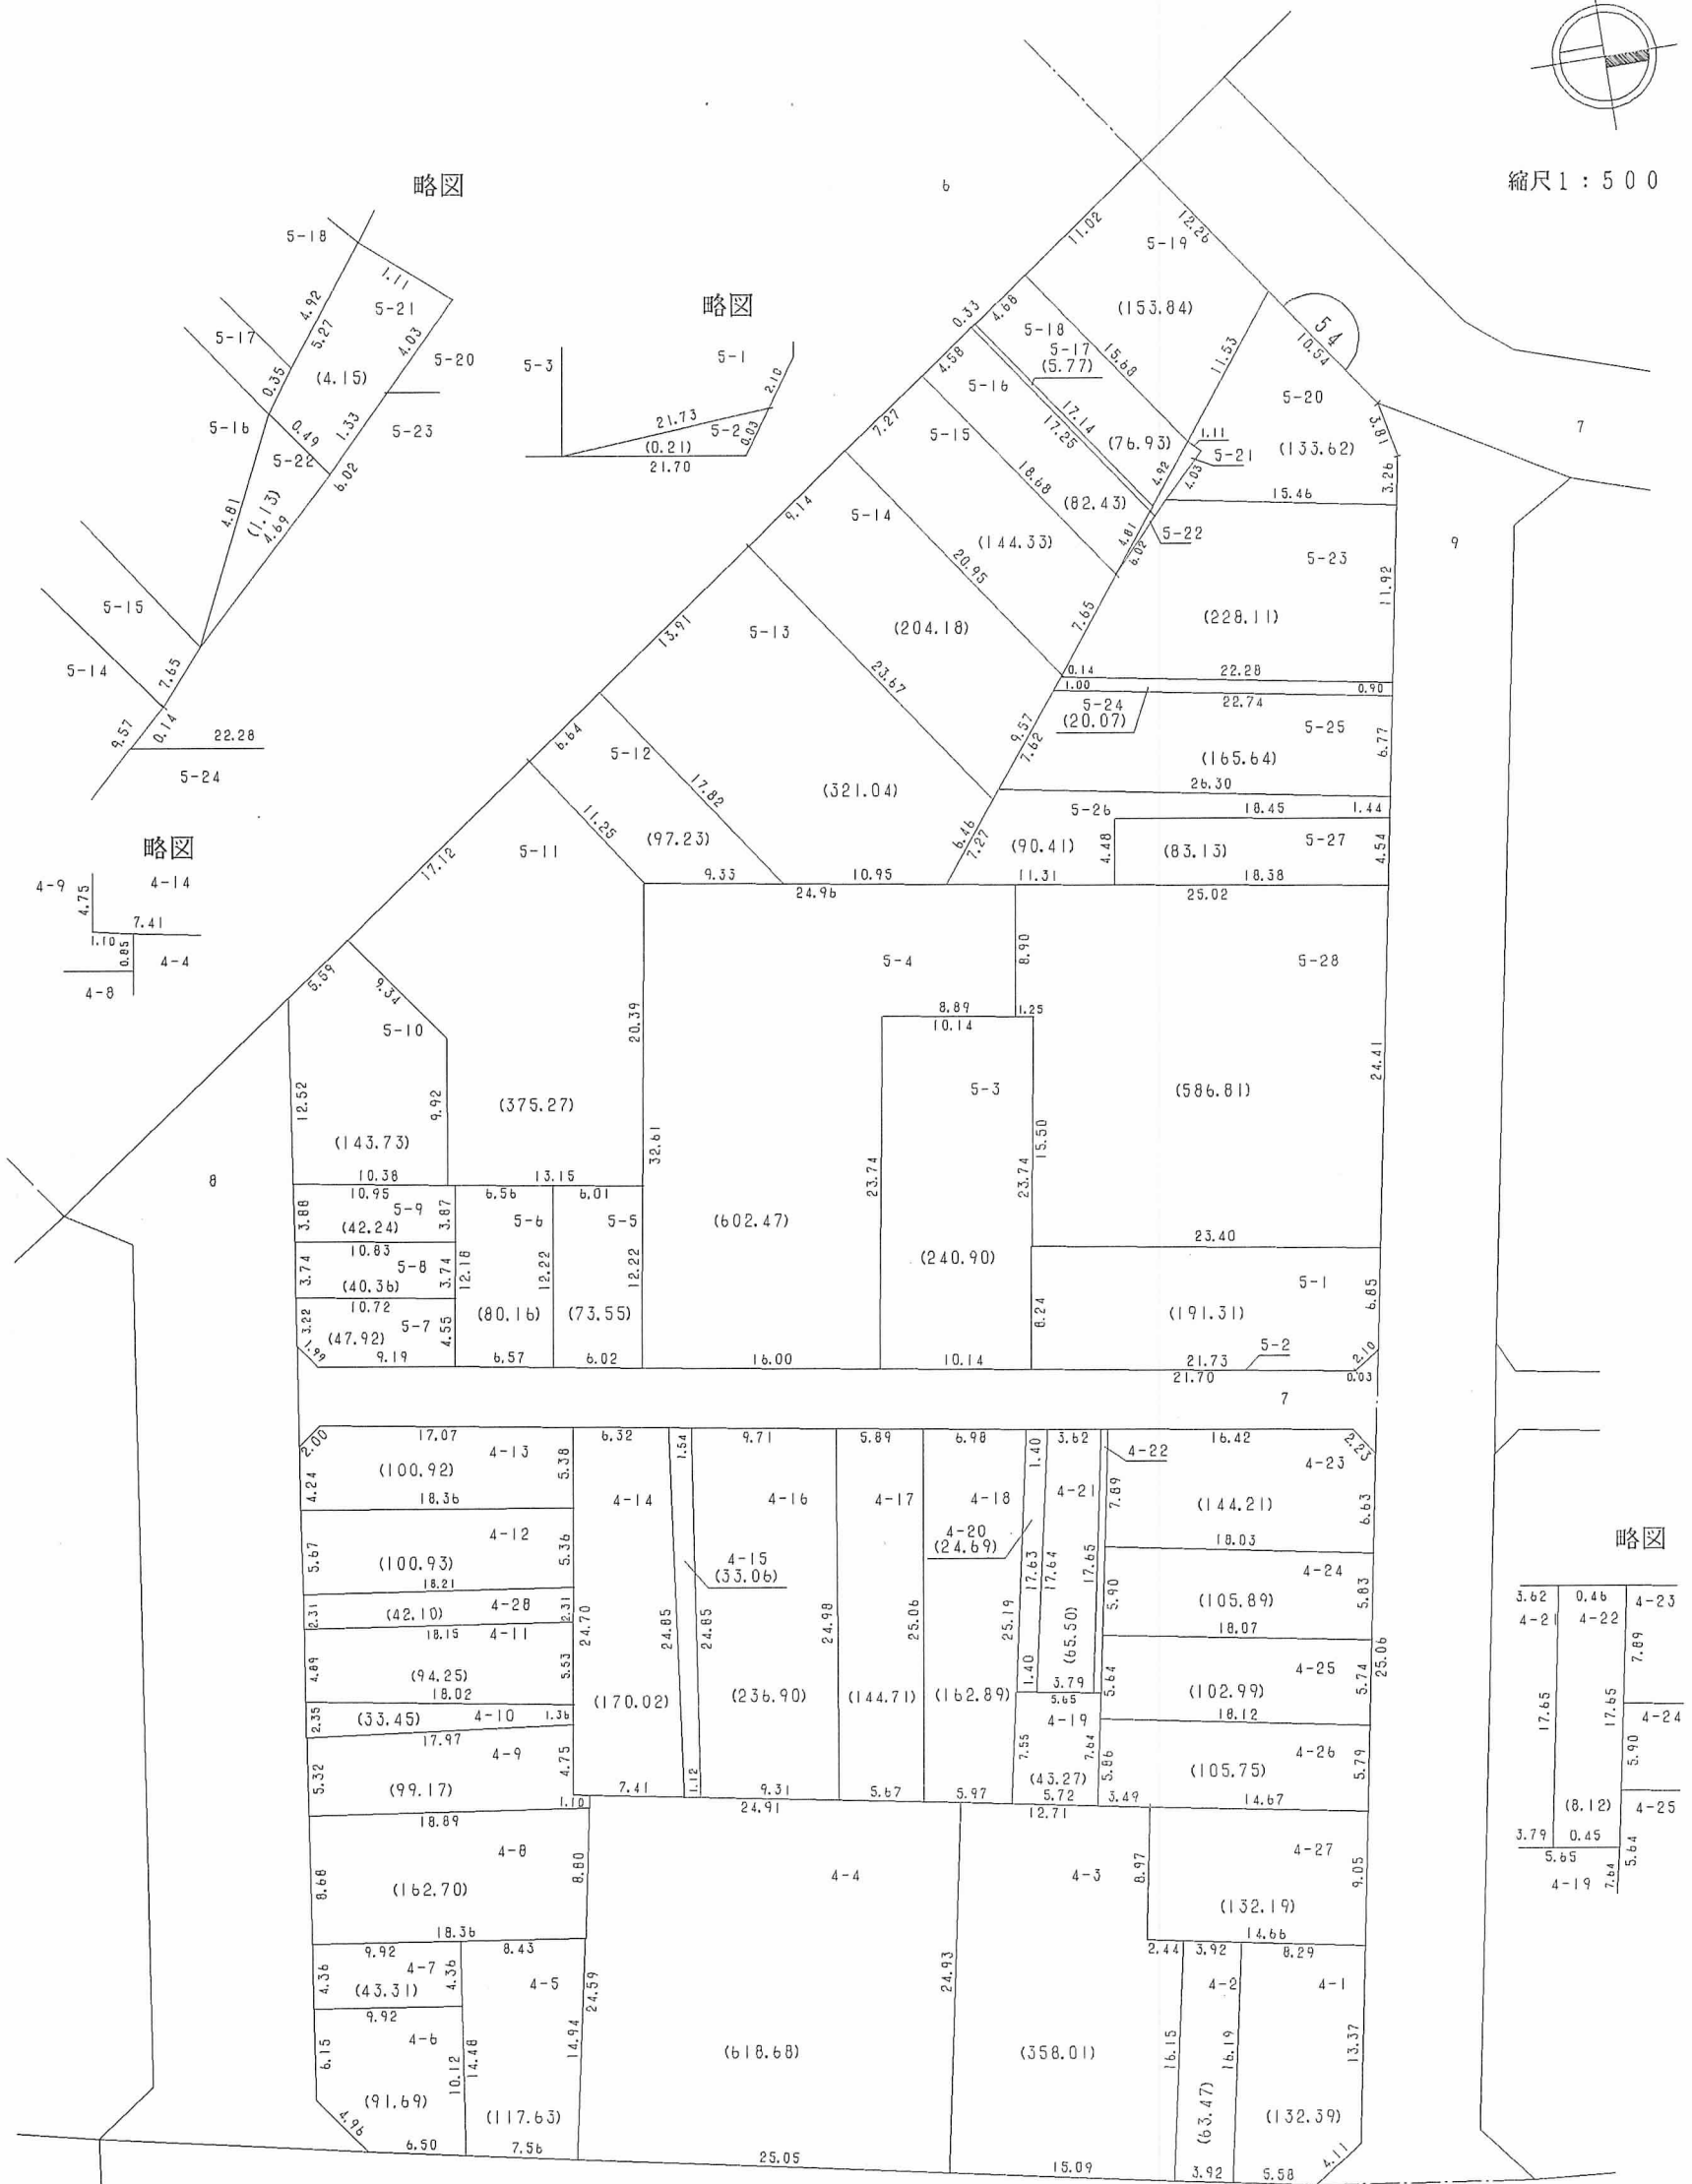

○印が換地です

地積は m^2 ・辺長は m です