



換地図 兼 確定図

西出町1丁目の一部
西出町2丁目の一部

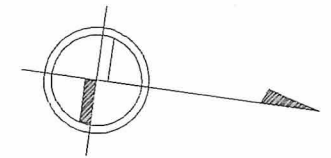

縮尺 1 : 500

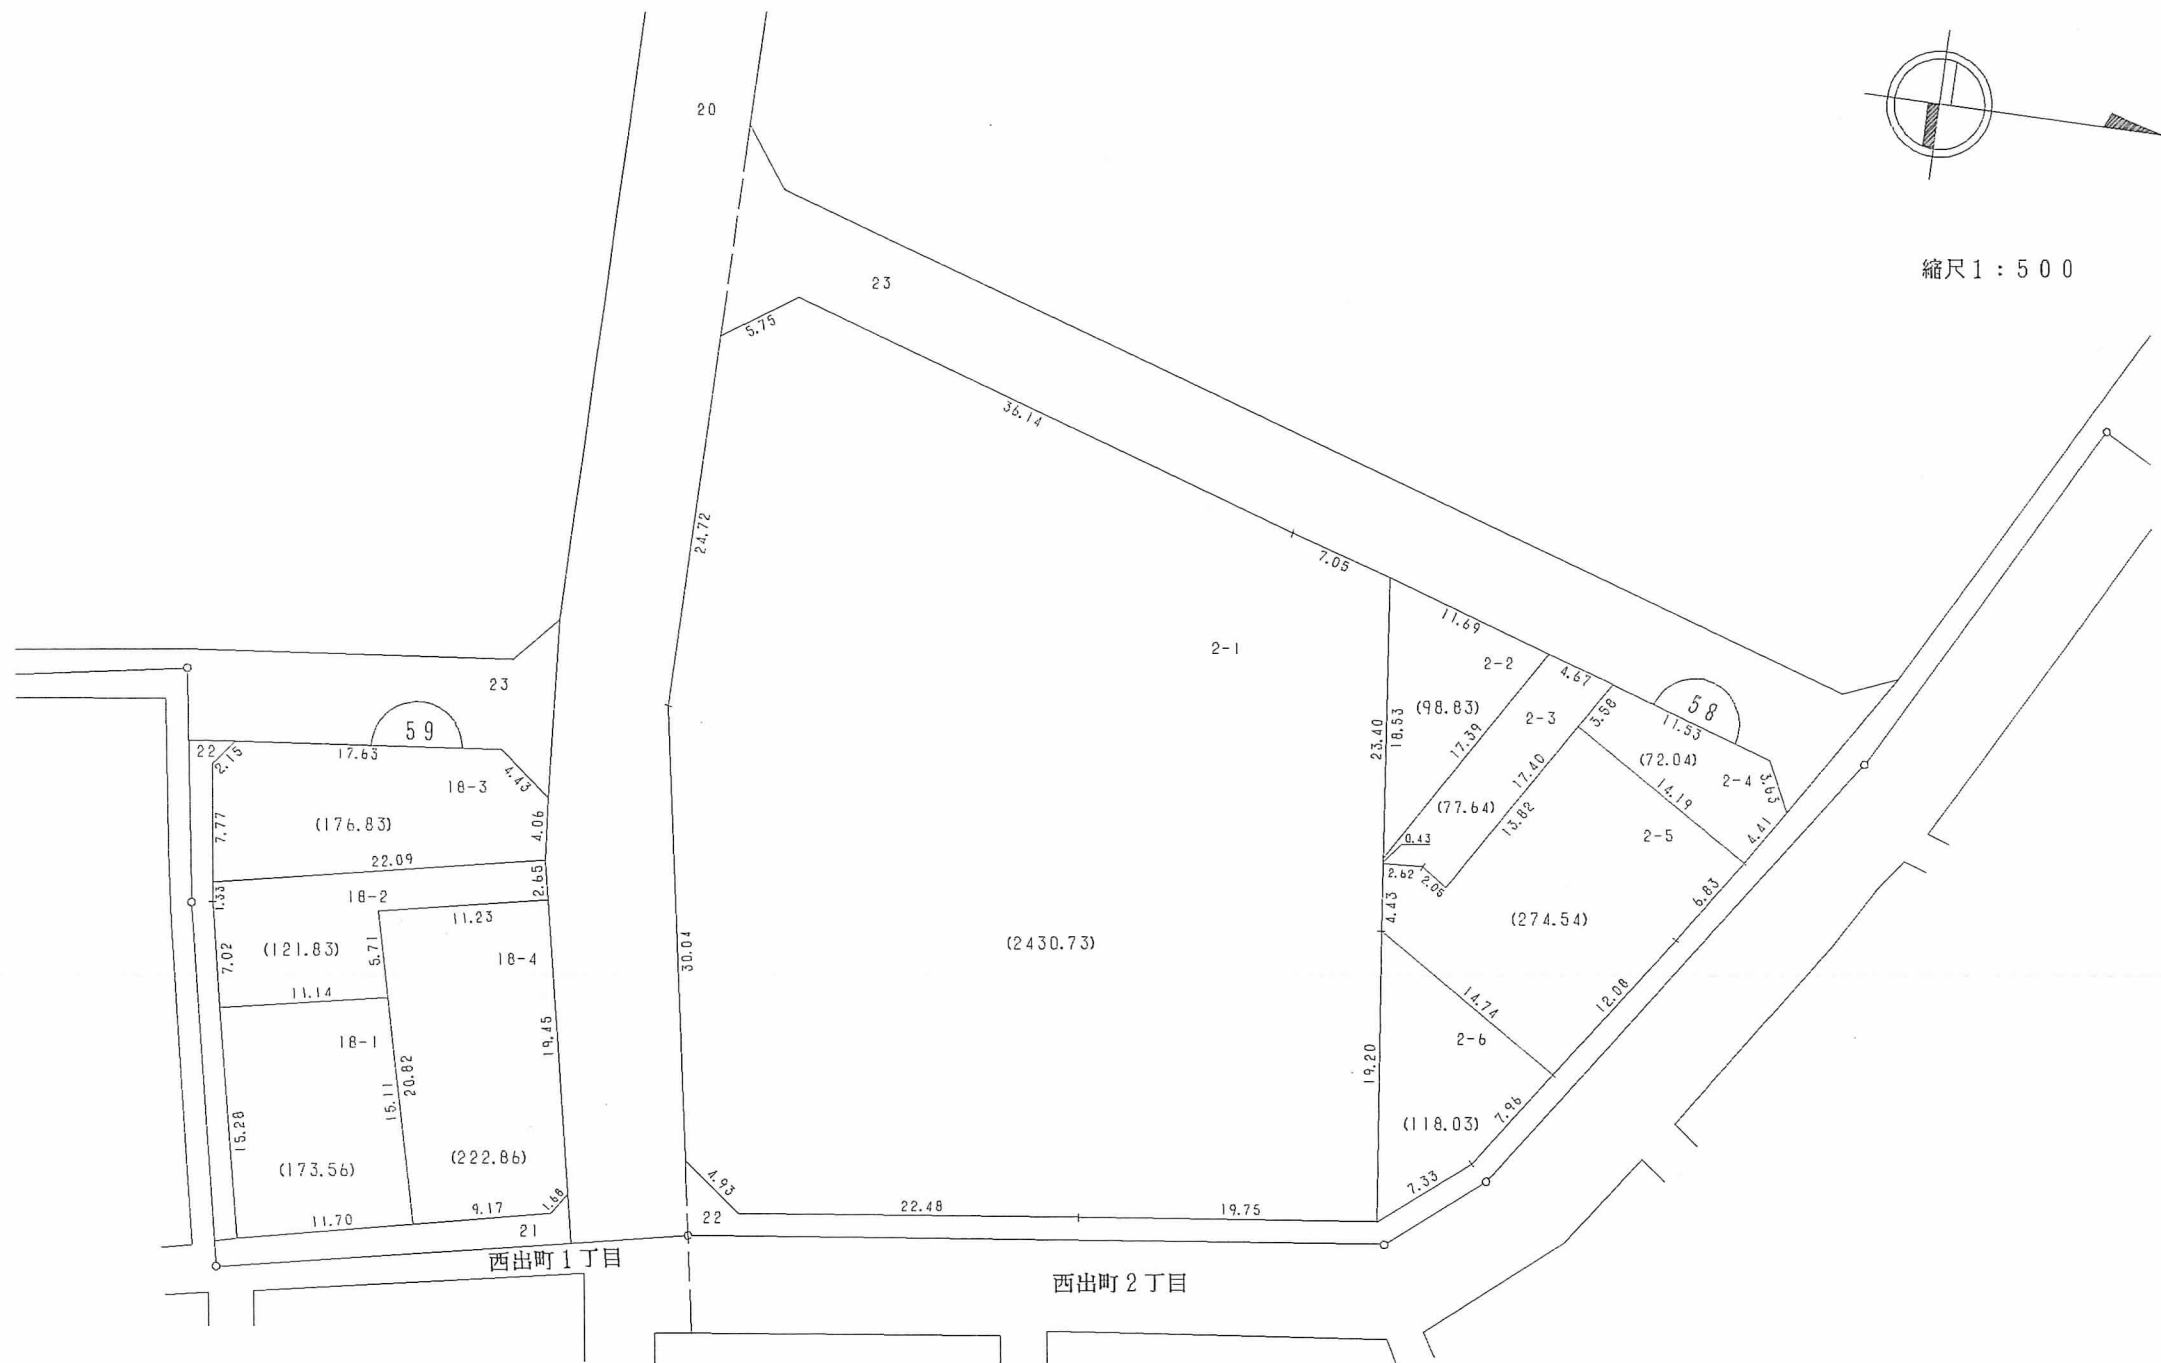

○印が換地です
地積は m^2 ・辺長は m です