
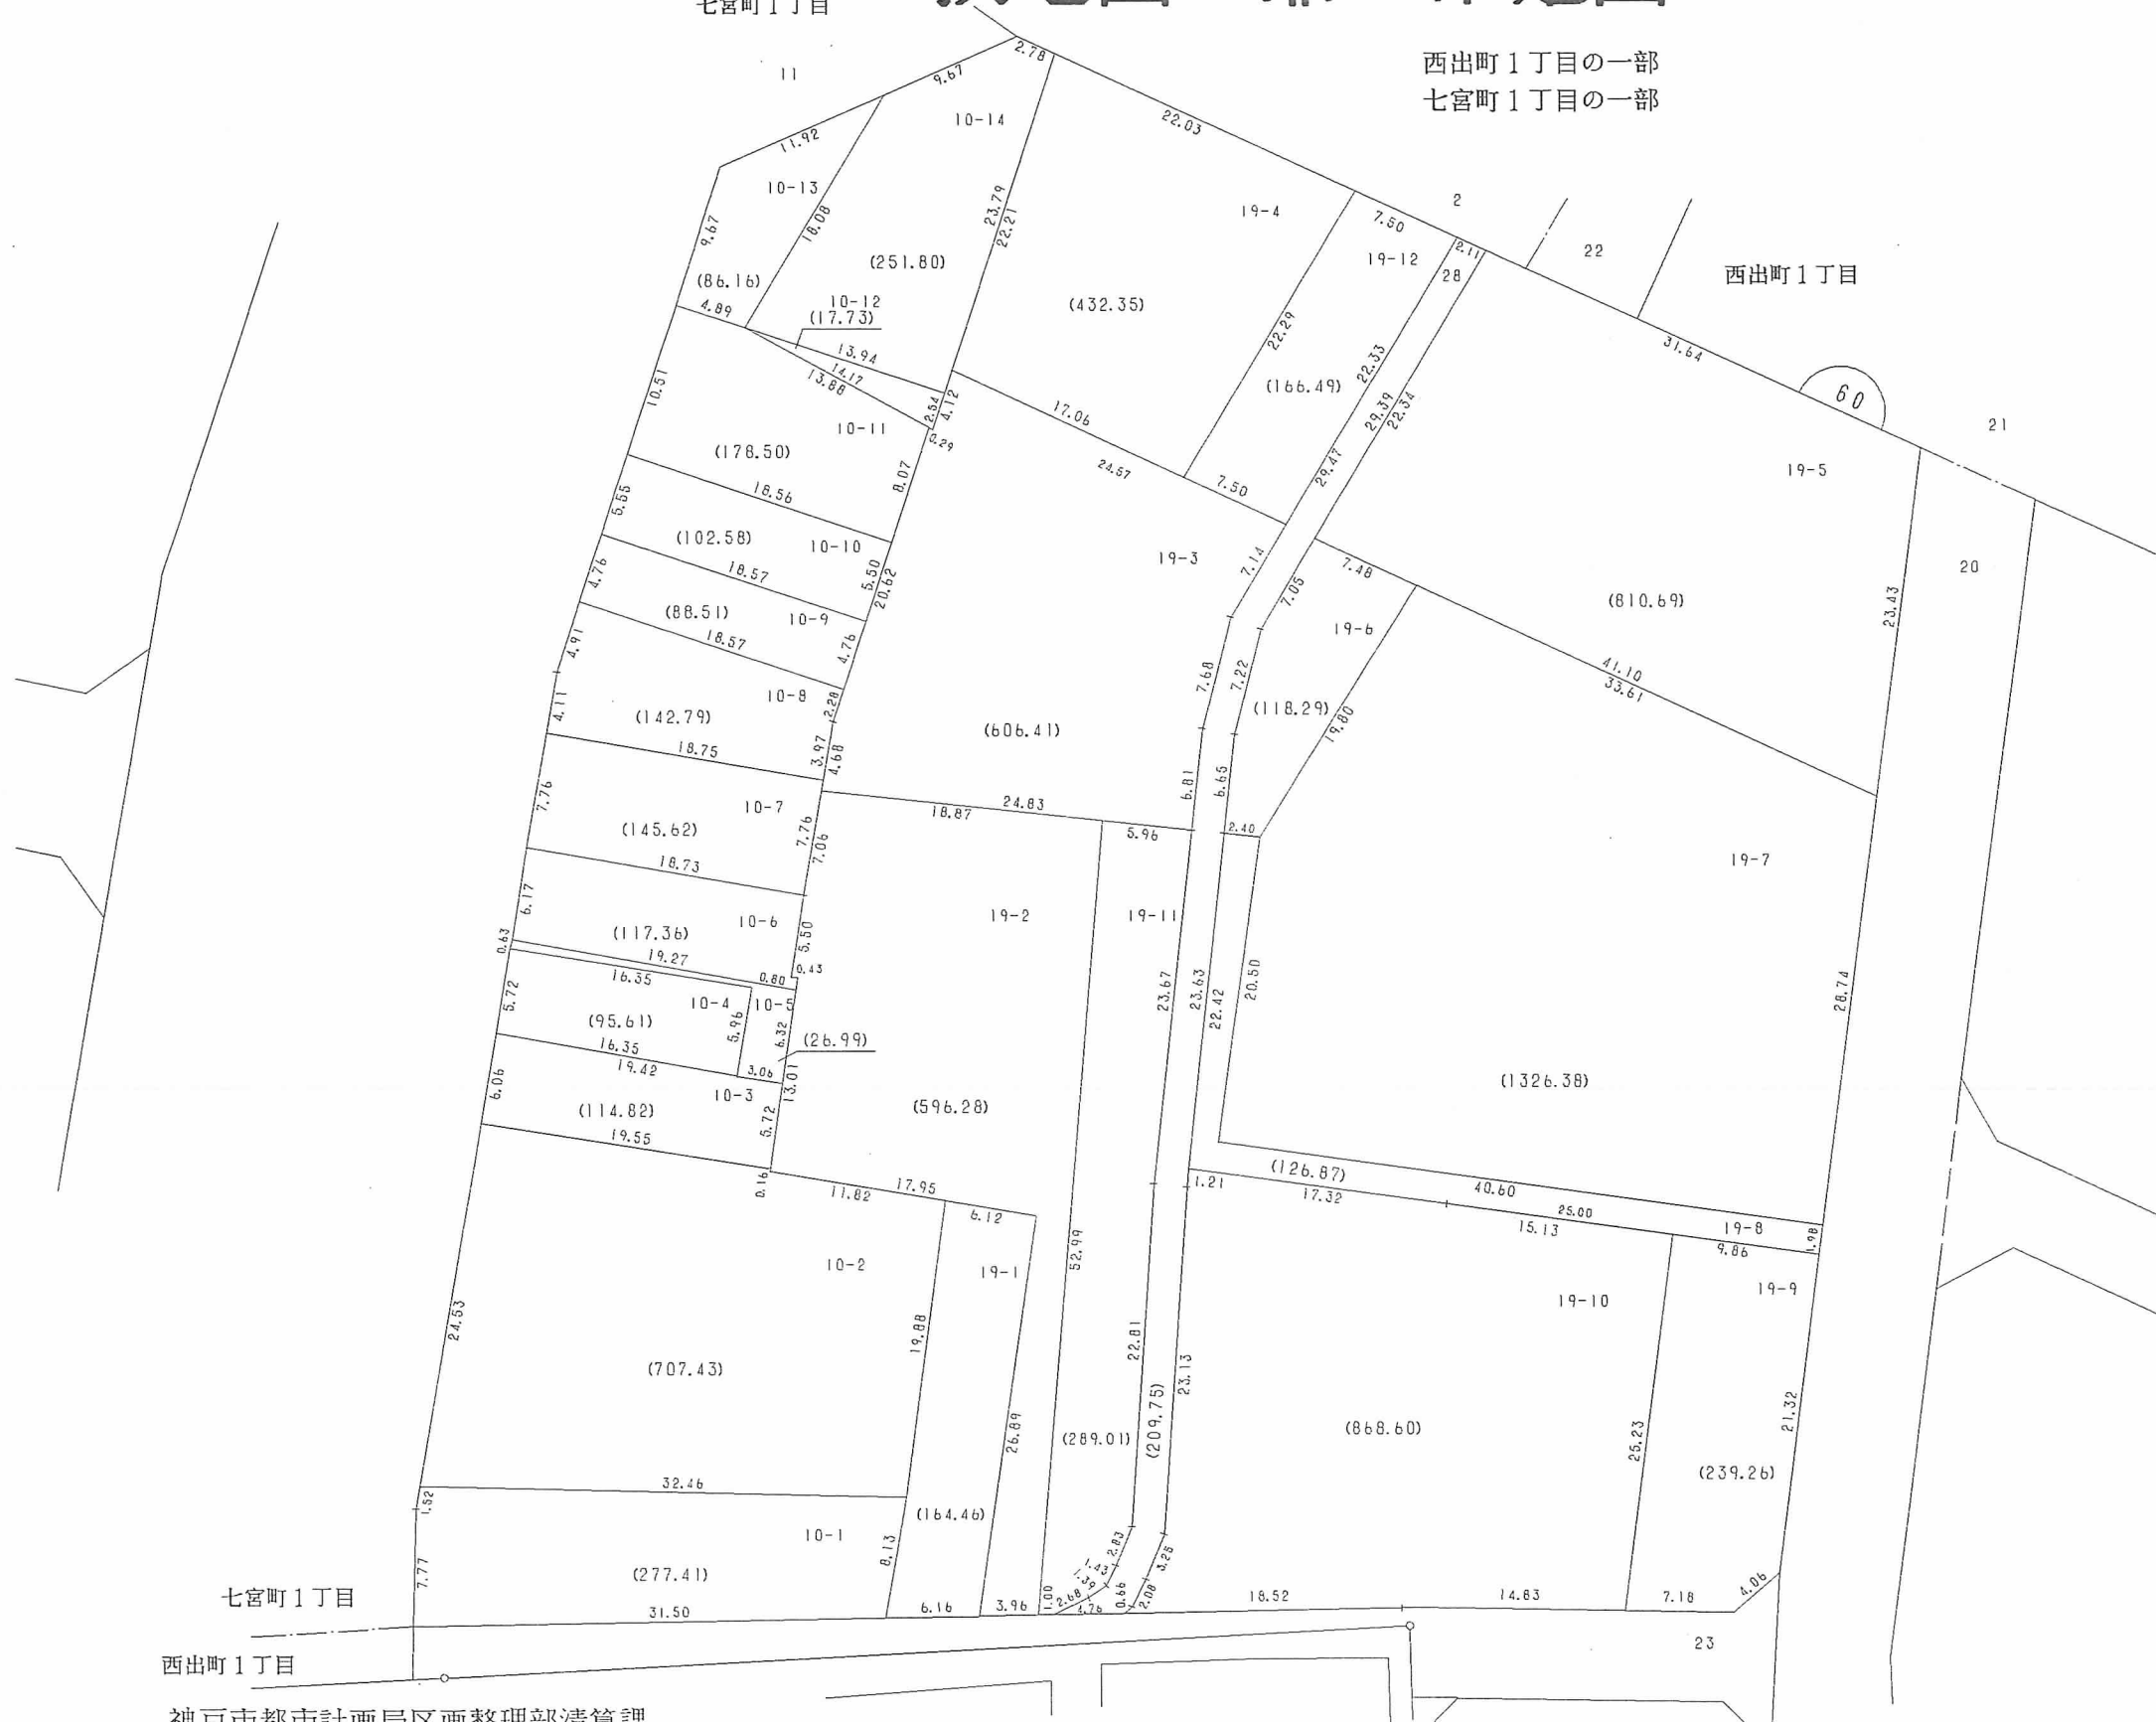


七宮町1丁目

西出町1丁目

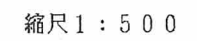

地積は m^2 ・辺長は m です 325