



換地図 兼 確定図

七宮町1丁目の一部

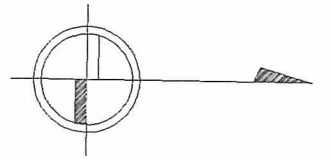

縮尺1:500

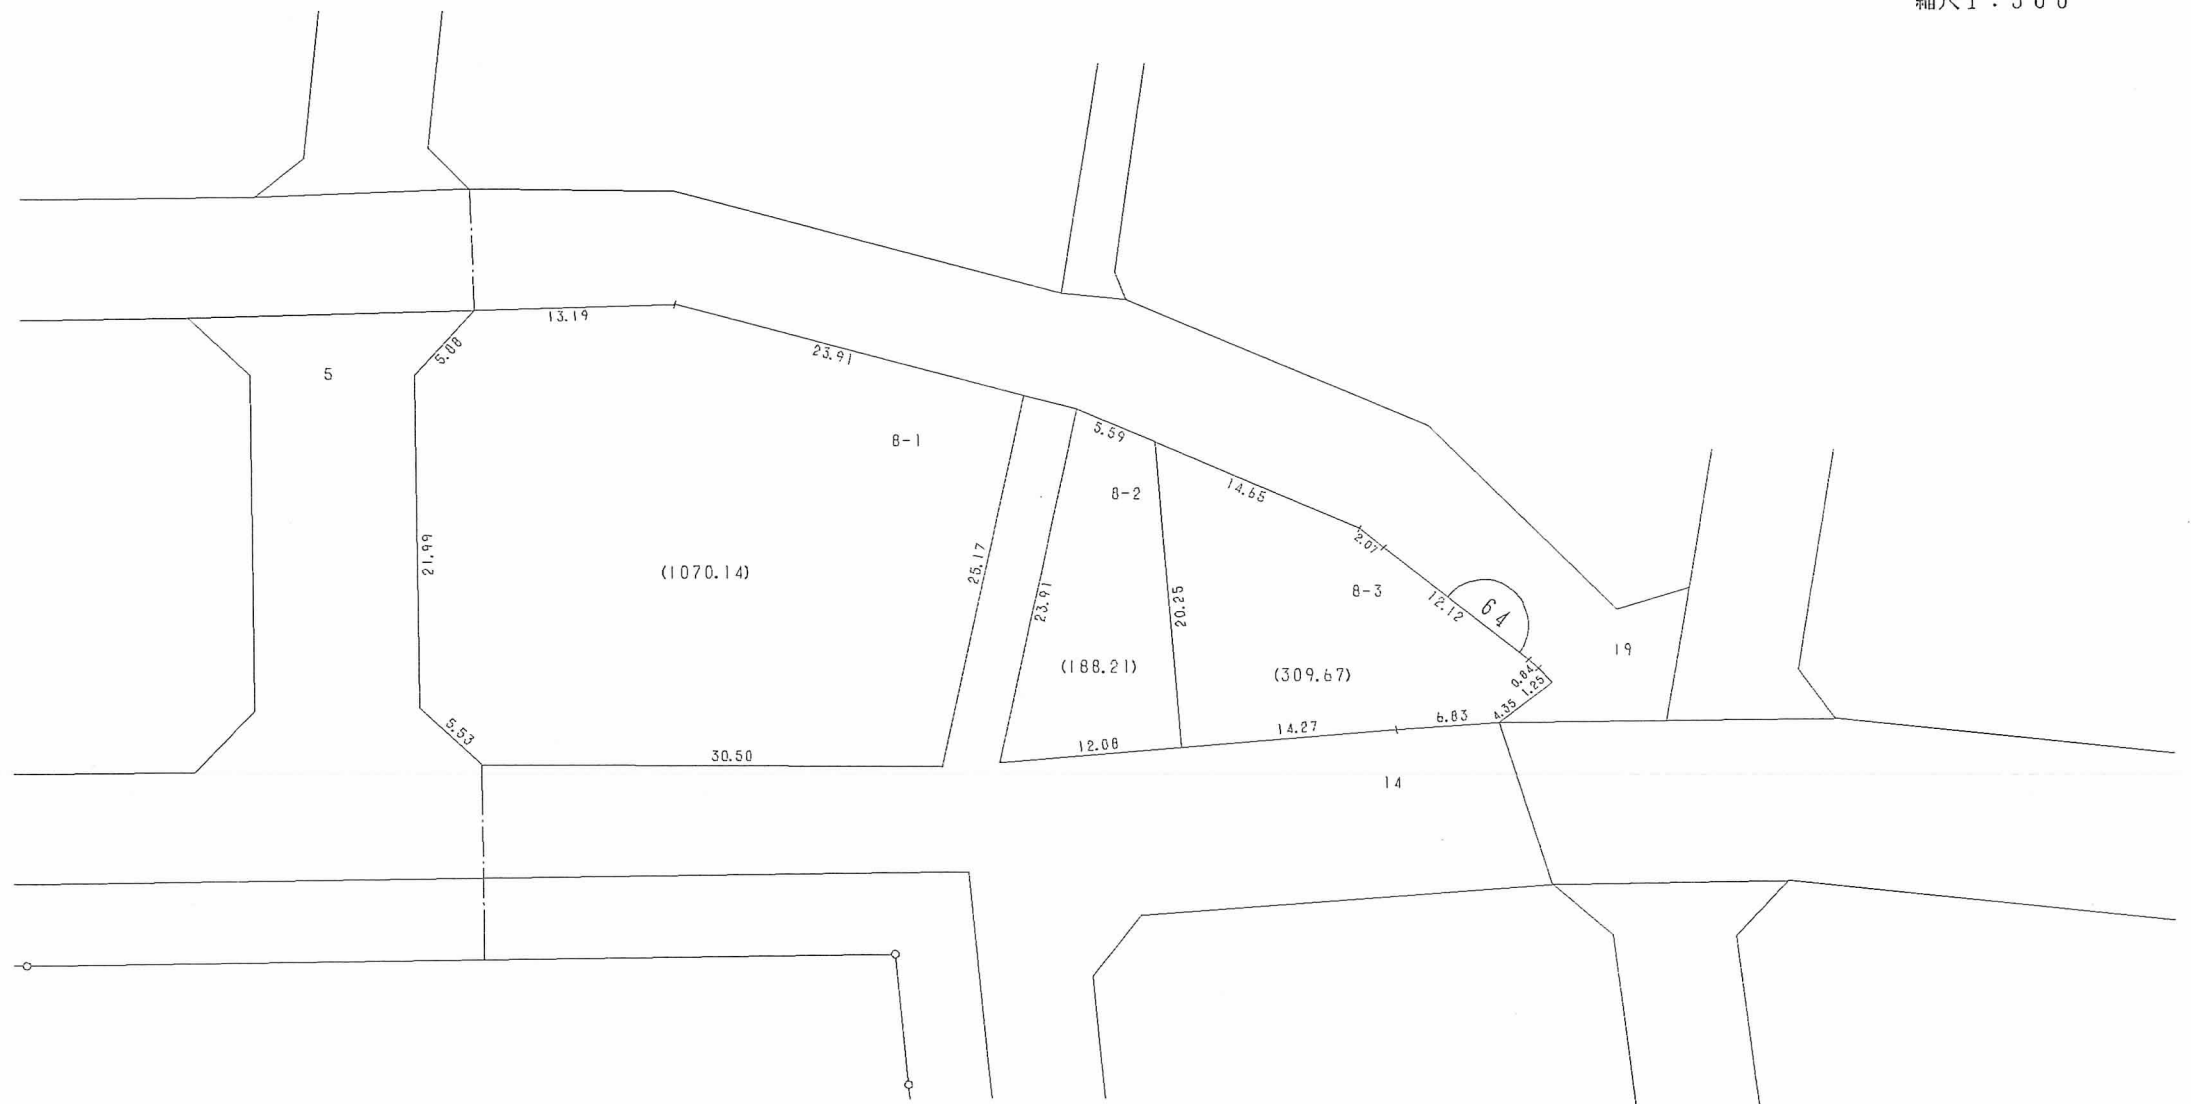

○印が換地です

地積は m^2 ・辺長は m です