



換地図 兼 確定図

島上町1丁目の一部

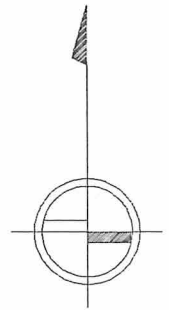

縮尺1:500

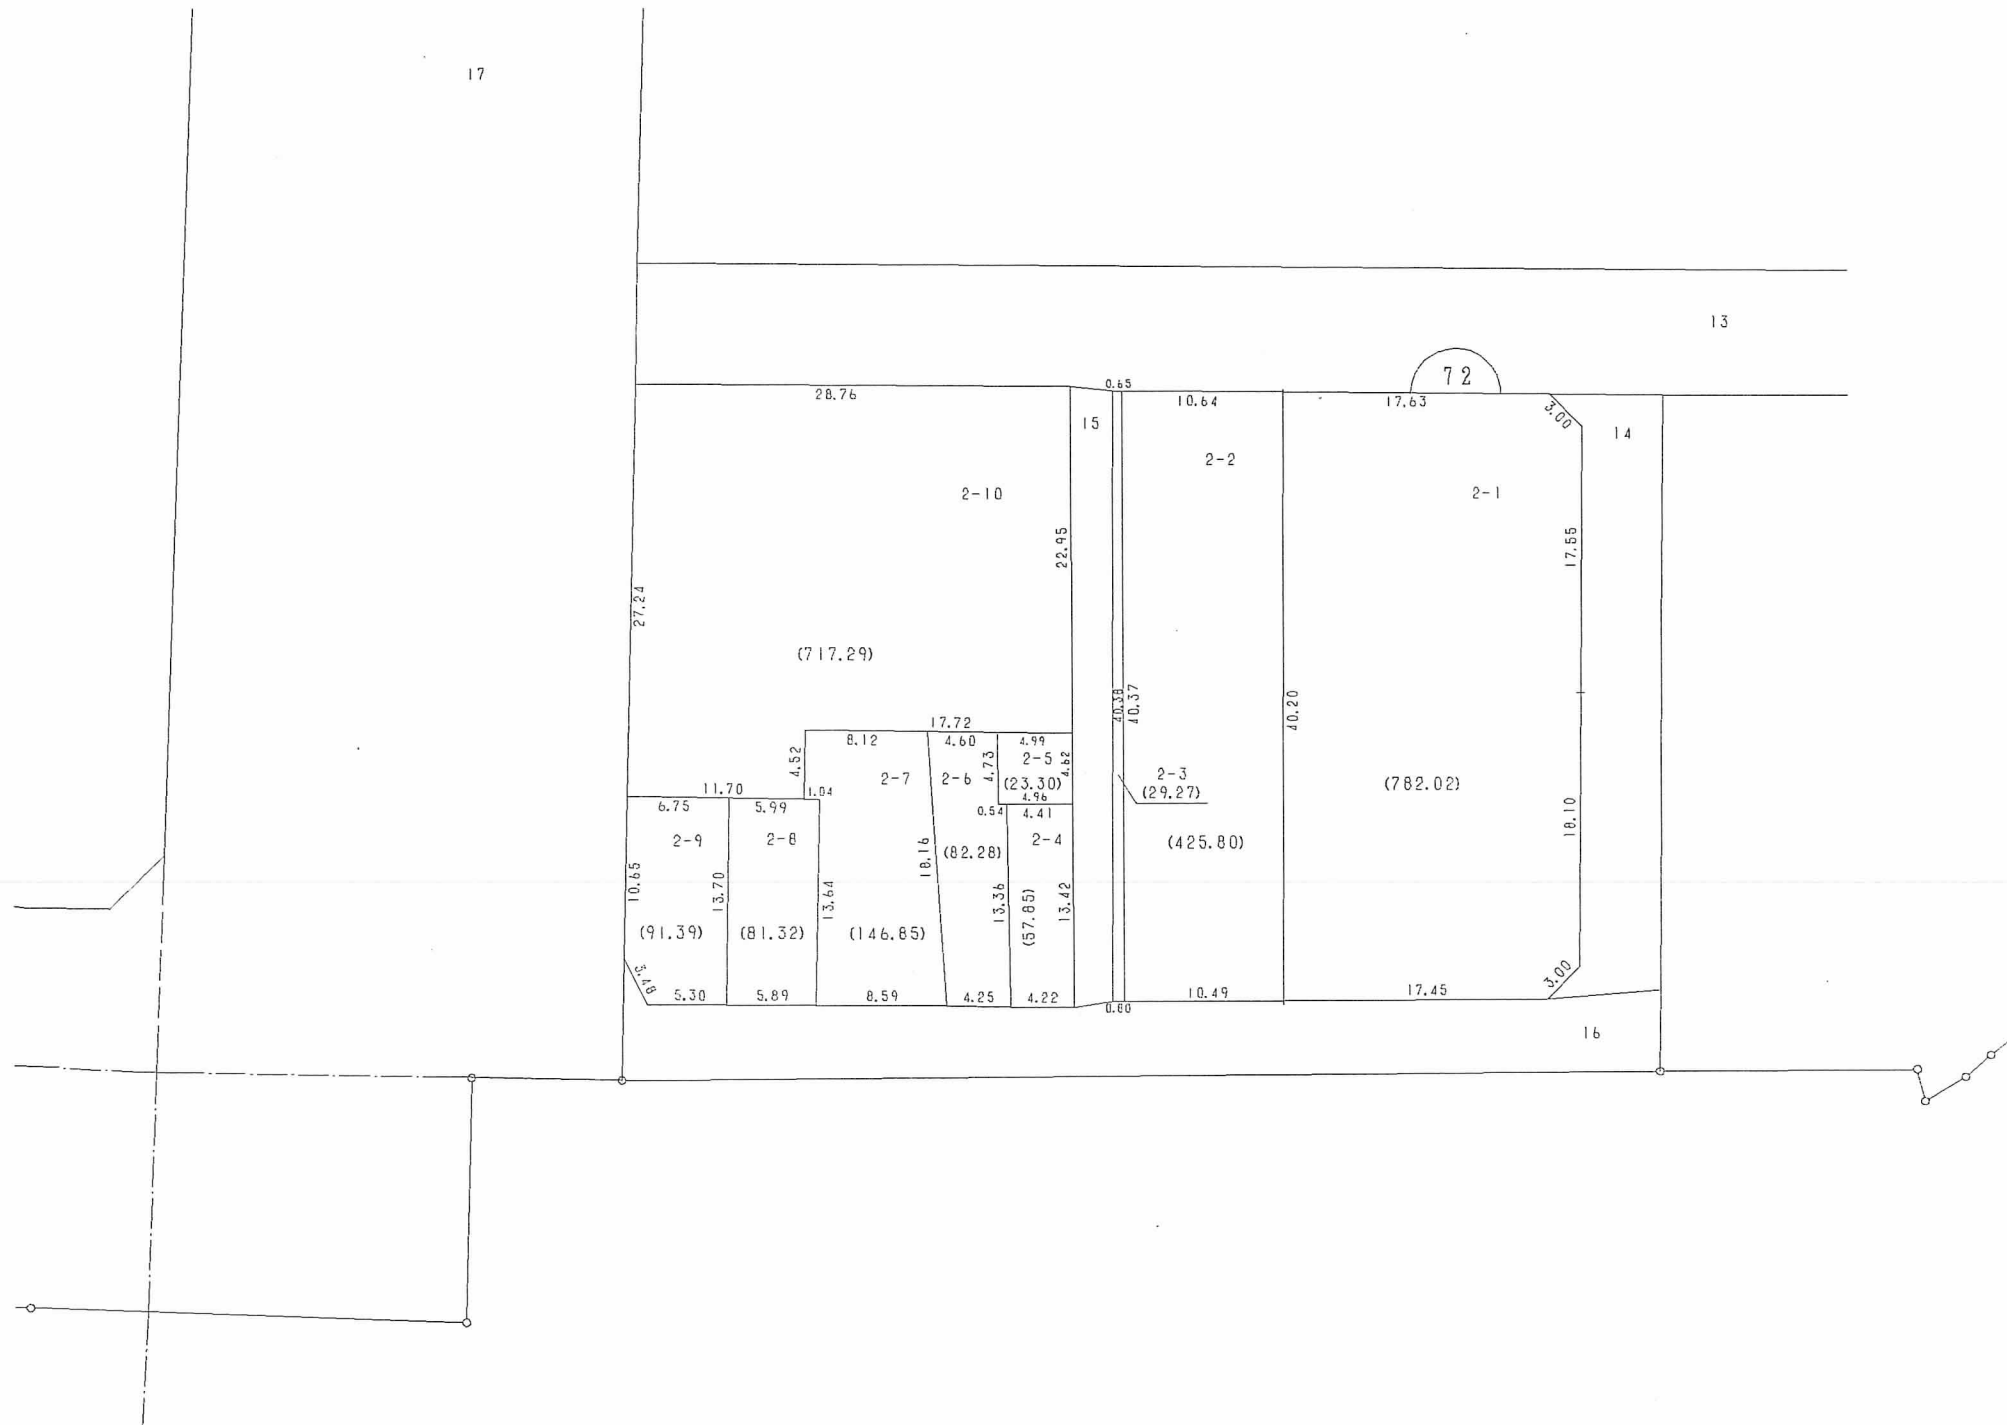

○印が換地です

地積は m^2 ・辺長はmです