




換地図 兼 確定図

兵庫町1丁目の一部

略図

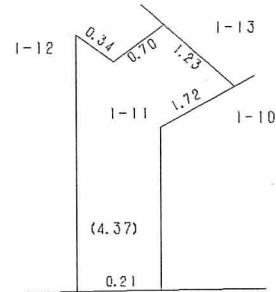


略図

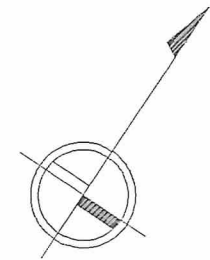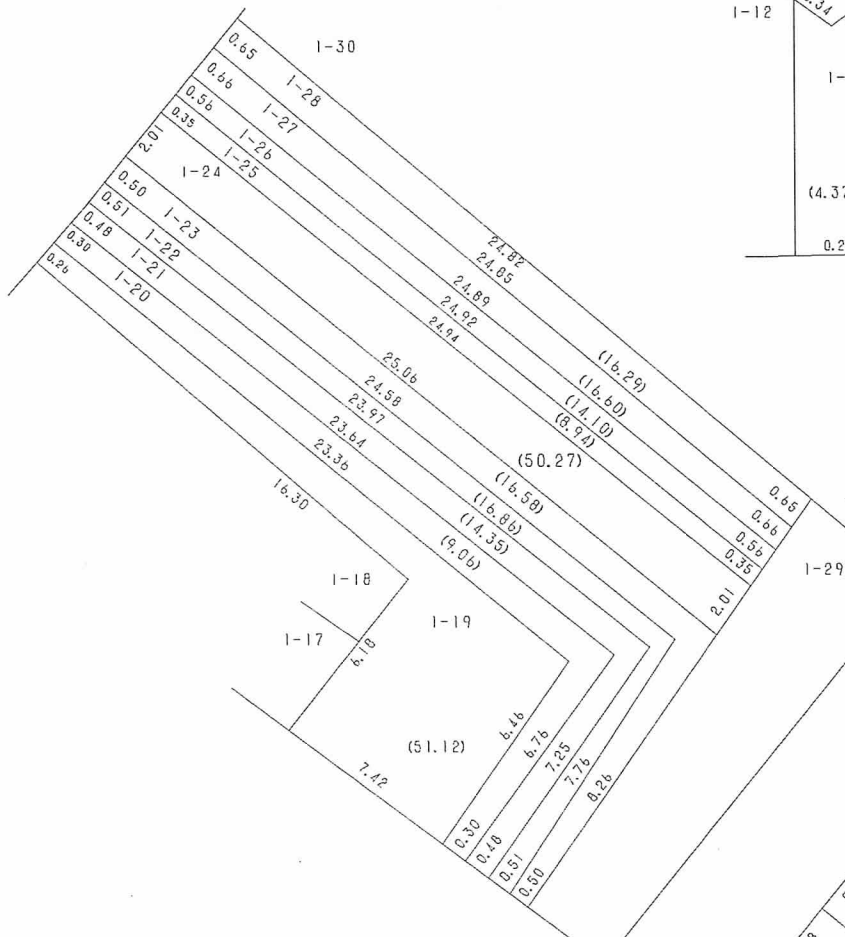

縮尺1:500

略図

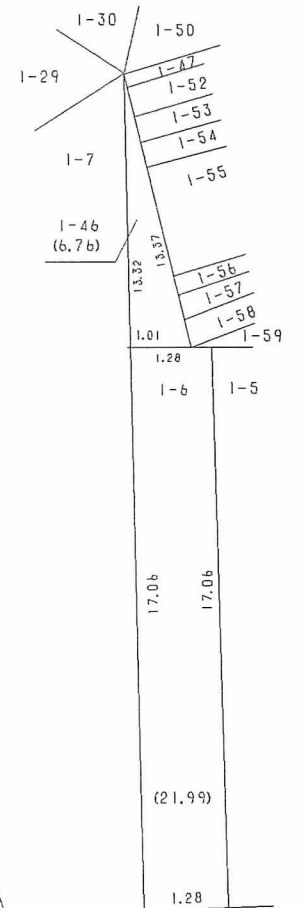

別紙略図1

別紙略図2