



# 換地図 兼 確定図

西出町2丁目の一部

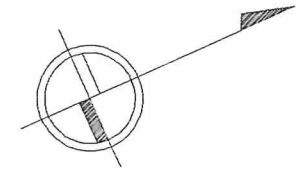


19

縮尺 1 : 500

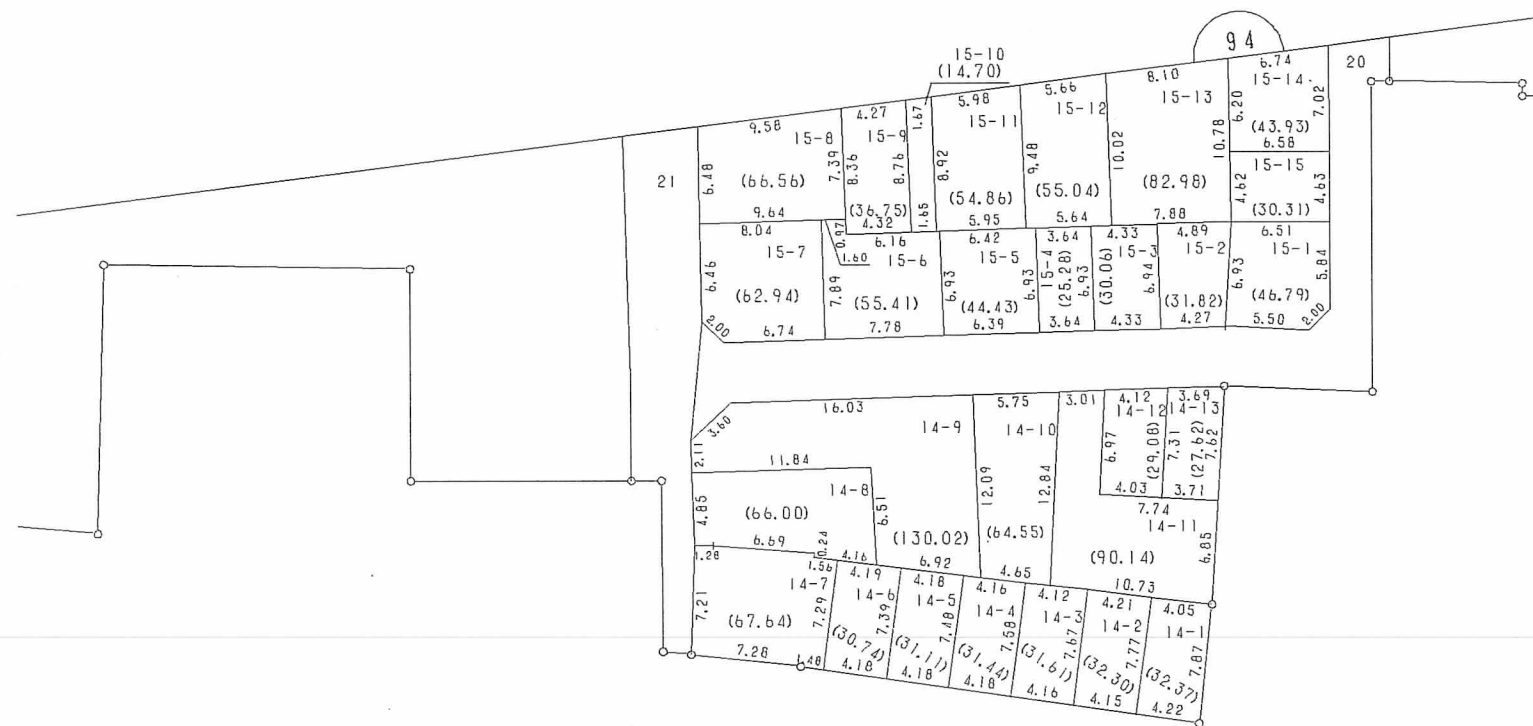

略図

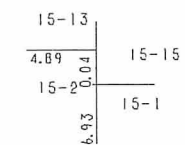

○印が換地です