



換地図 兼 確定図

西出町2丁目の一部

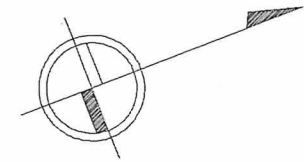

縮尺 1 : 500

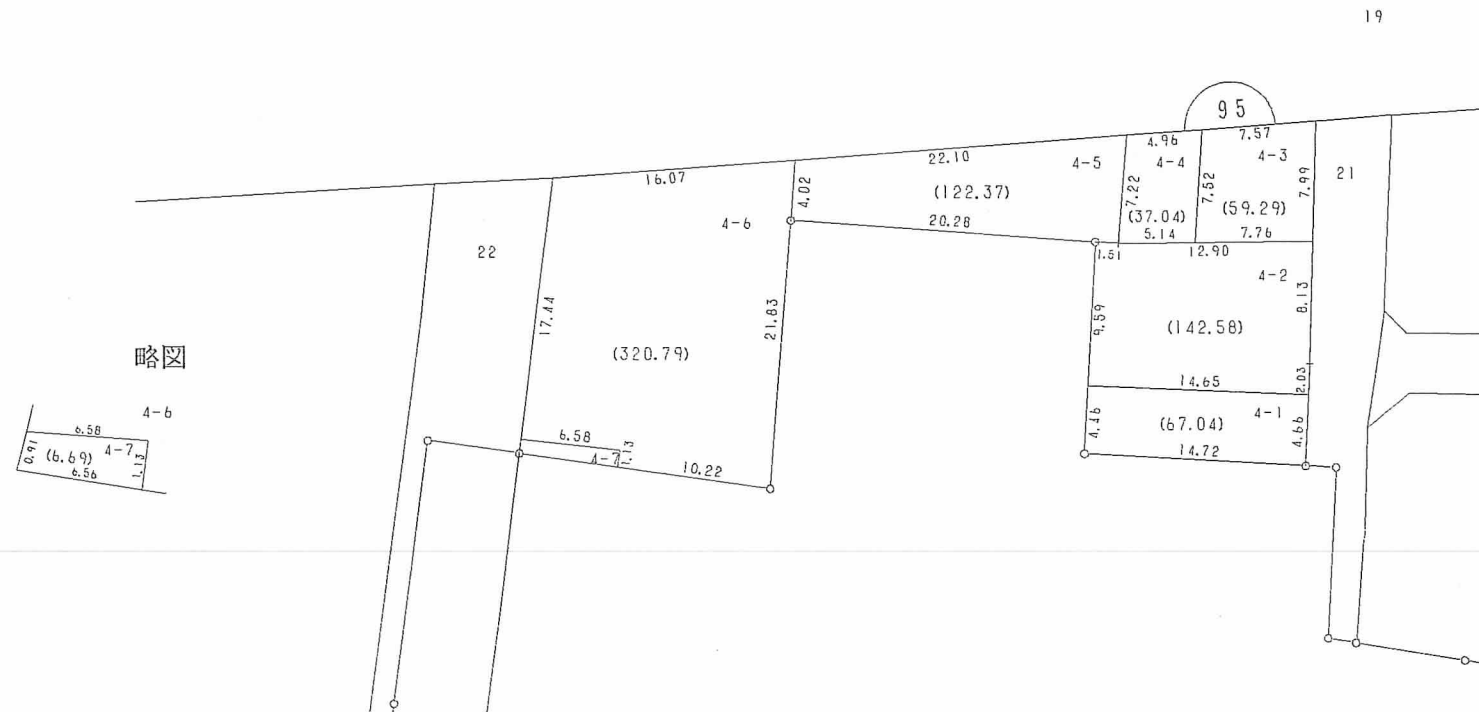

○印が換地です
地積は㎡・辺長はmです **349**