



換地図 兼 確定図


下沢通1丁目の一部

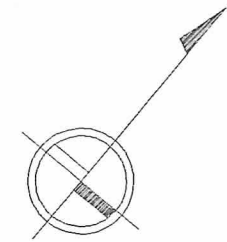

縮尺1:500

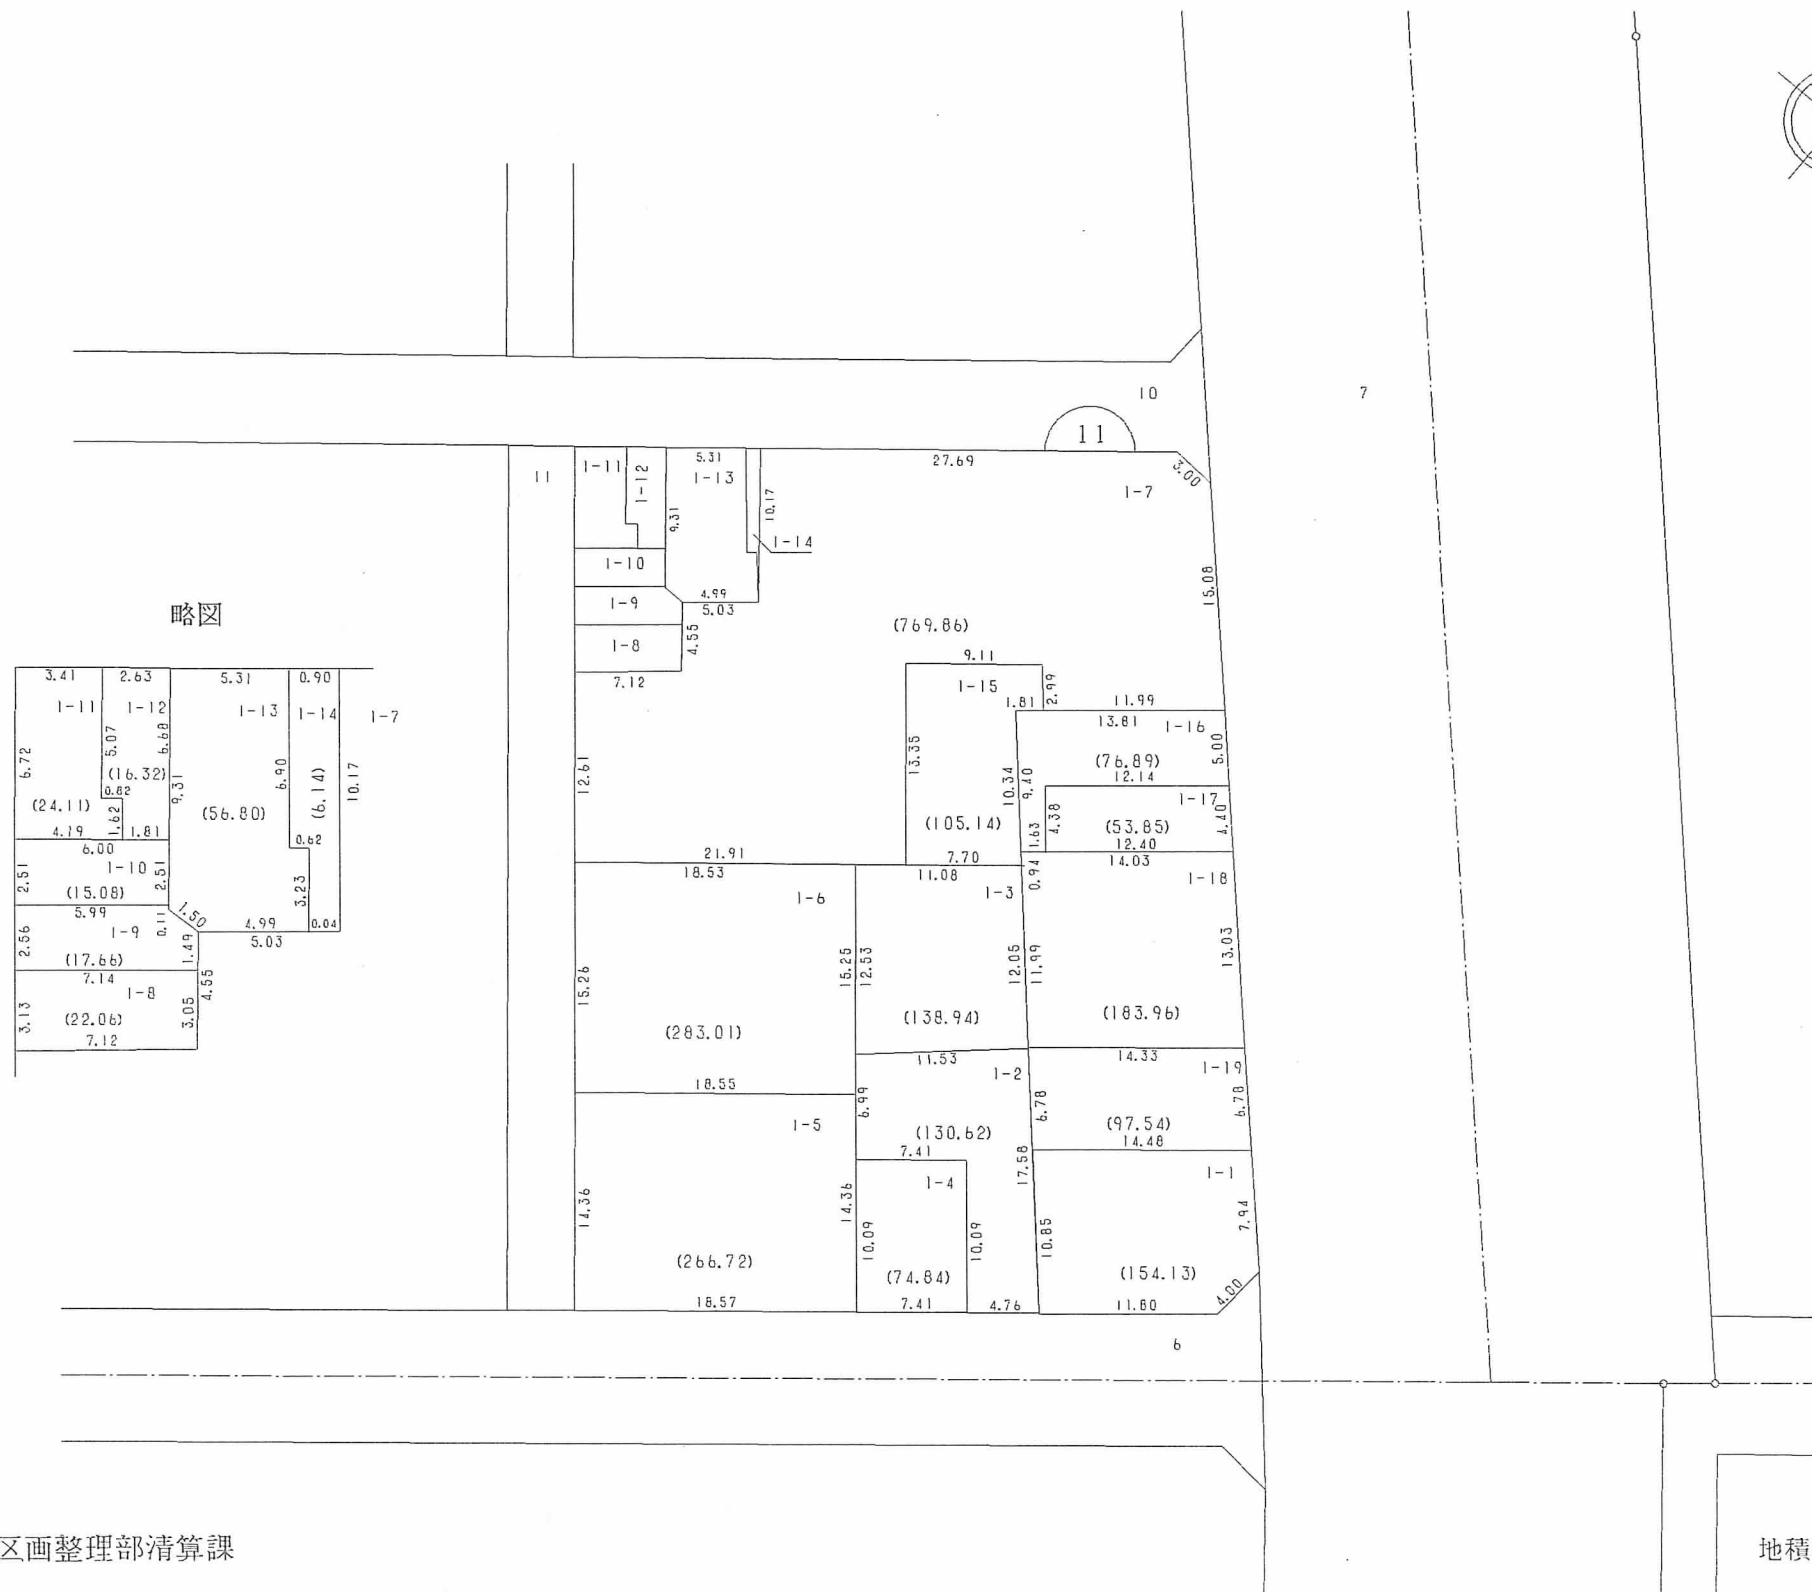

略図

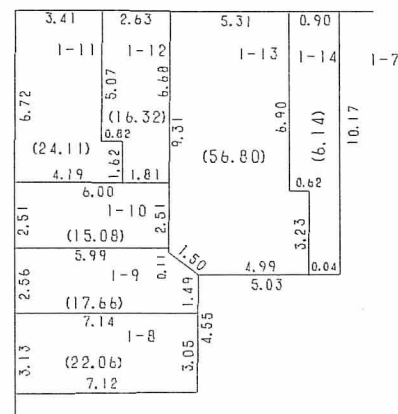

○印が換地です
地積は㎡・辺長はmです