


換地図 兼 確定図


永木通1丁目の一部

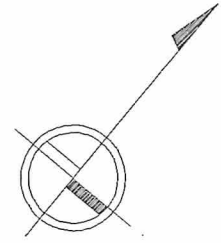

縮尺1:500

略図

4-47		4-56	
8.16	0.20	8.36	
1.76	3.67	4.01	4-12
3.67	3.67	1.76	4-11
3.67	3.67	4.03	4-10
4.54	4.54	4.54	4-9
3.66	3.66	4.06	4-8
3.63	3.63	3.63	4-7
3.63	3.63	3.63	4-6
3.63	3.63	3.63	4-5
3.63	3.63	3.63	4-4
3.63	3.63	3.63	4-3
3.63	3.63	3.63	4-2
3.63	3.63	3.63	4-1

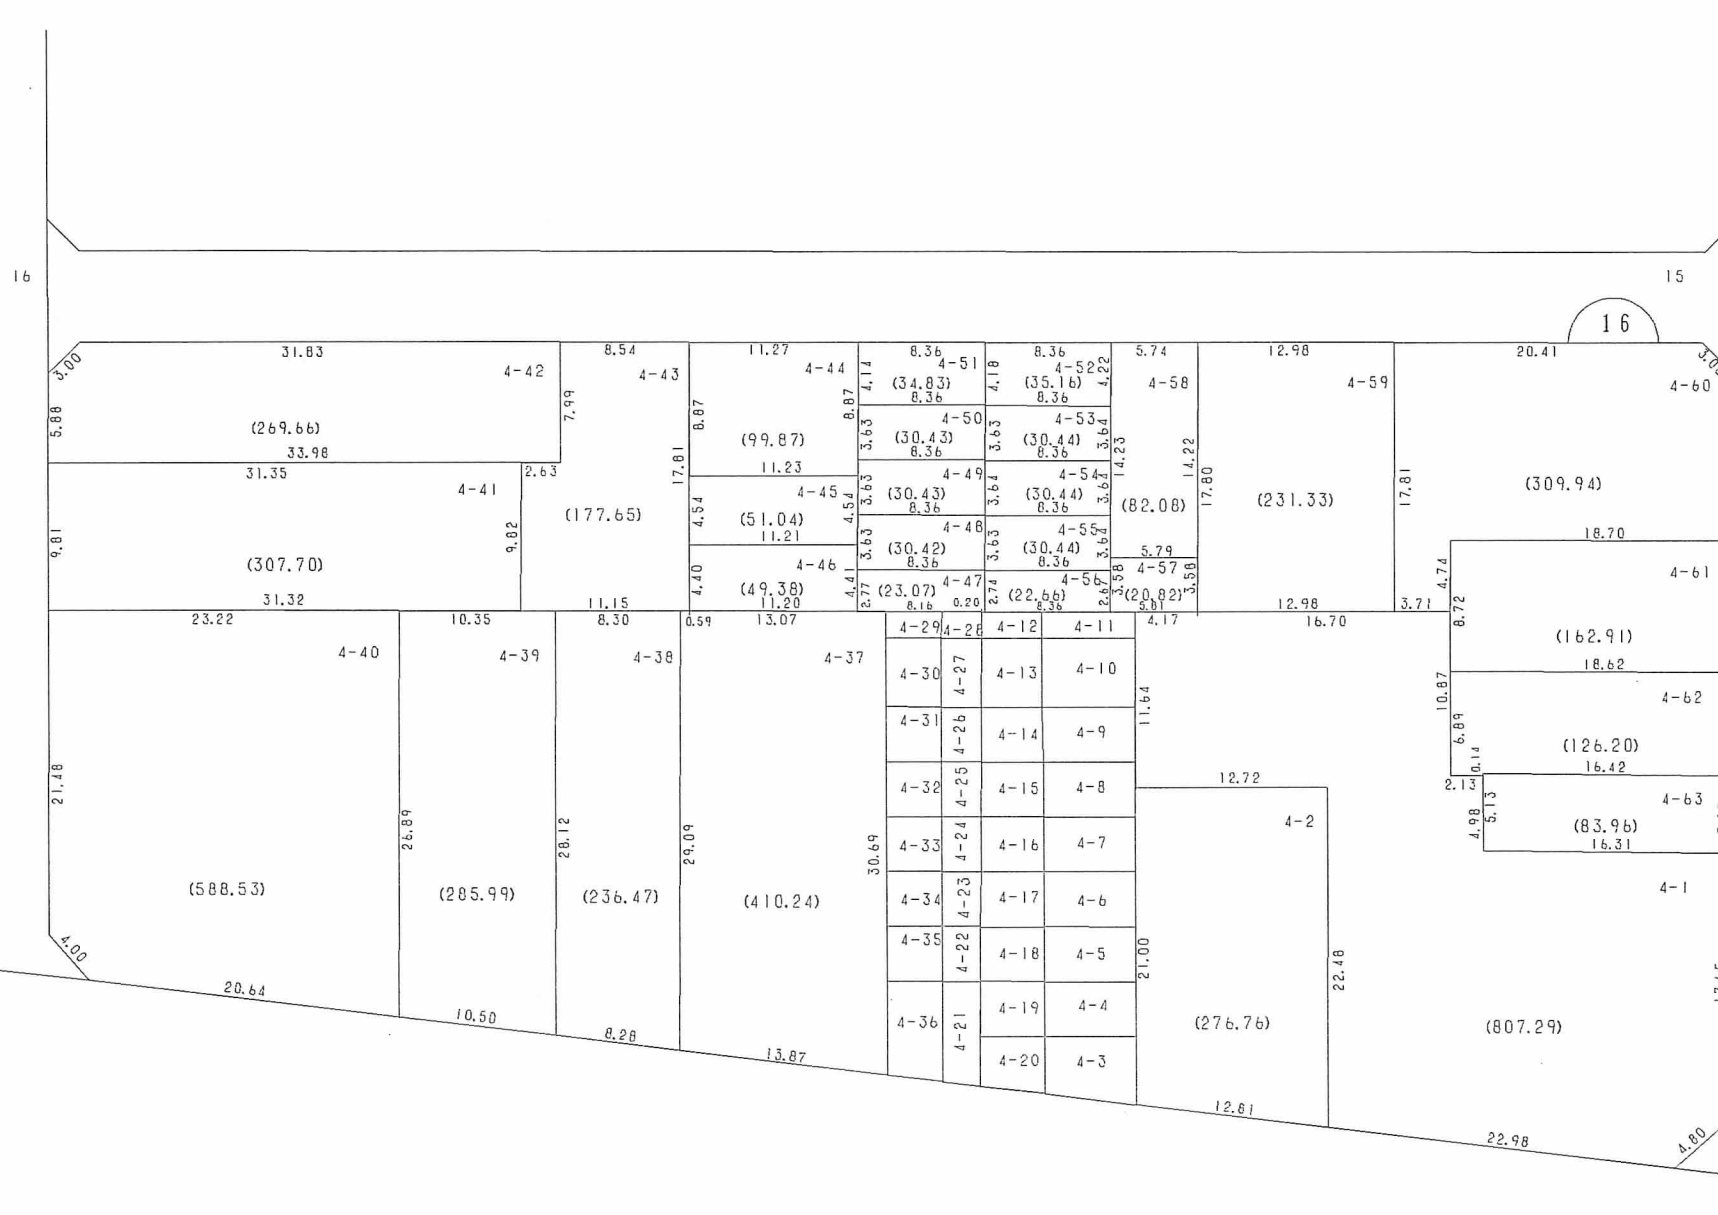

○印が換地です

地積は㎡・辺長はmです