
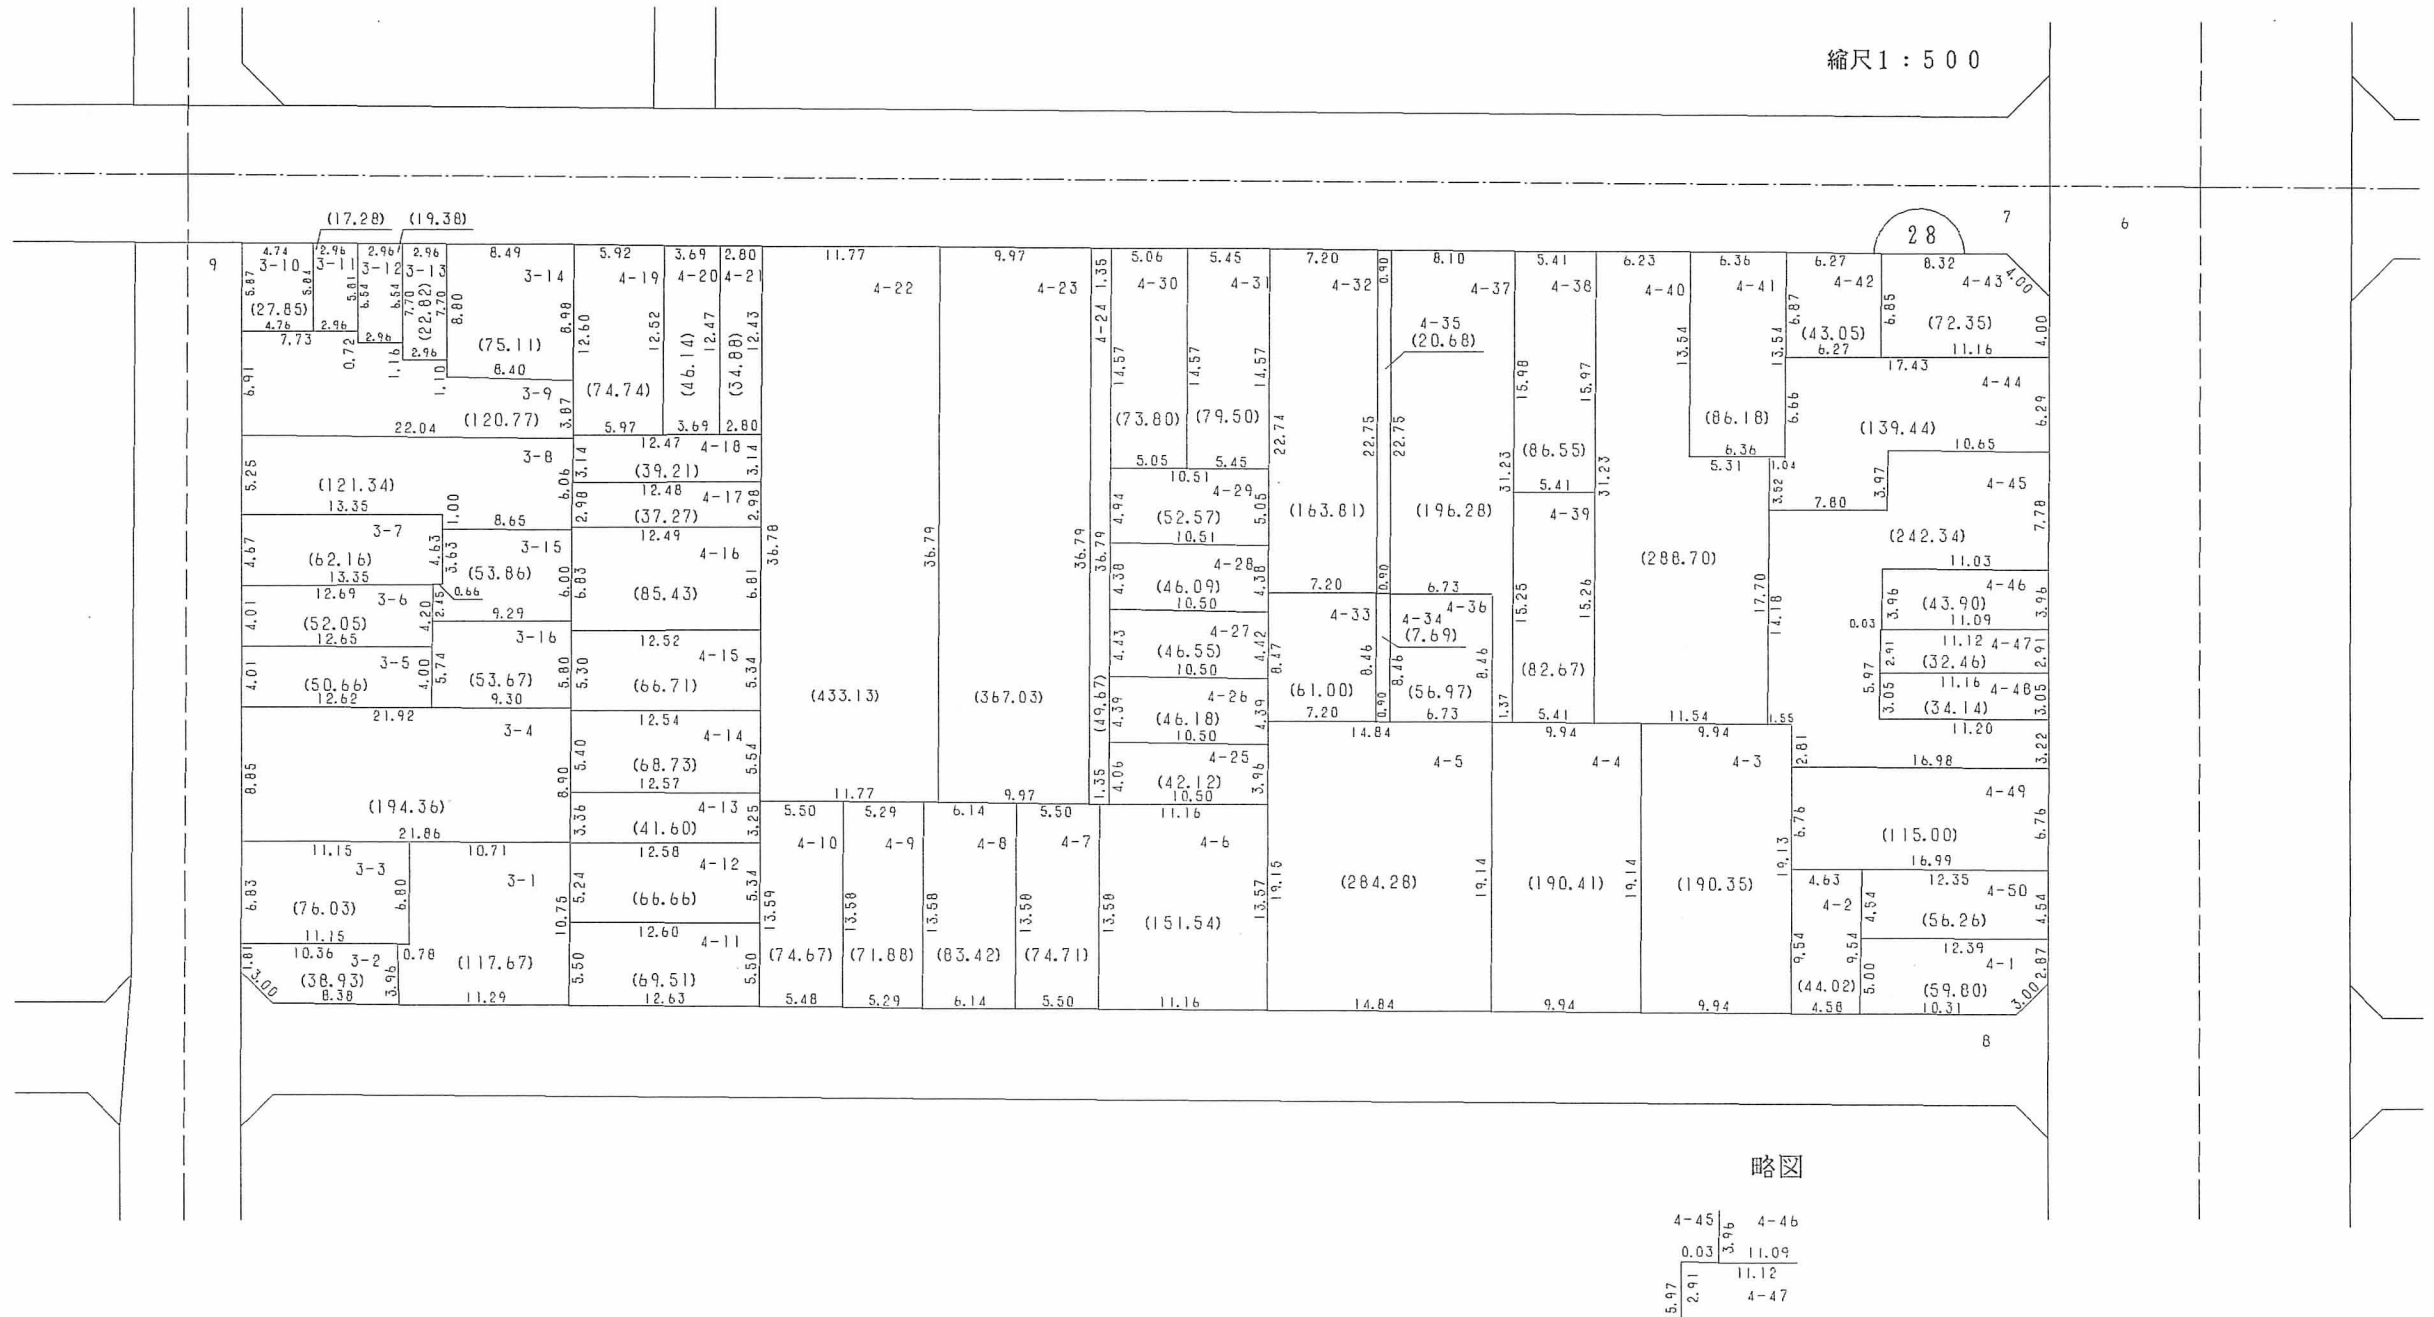


換地図 兼 確定図

中道通 3 丁目の一部

縮尺 1 : 500

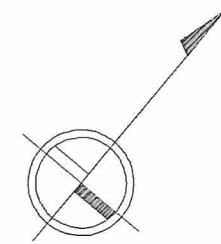

○印が換地です
地積は㎡・辺長はmです