
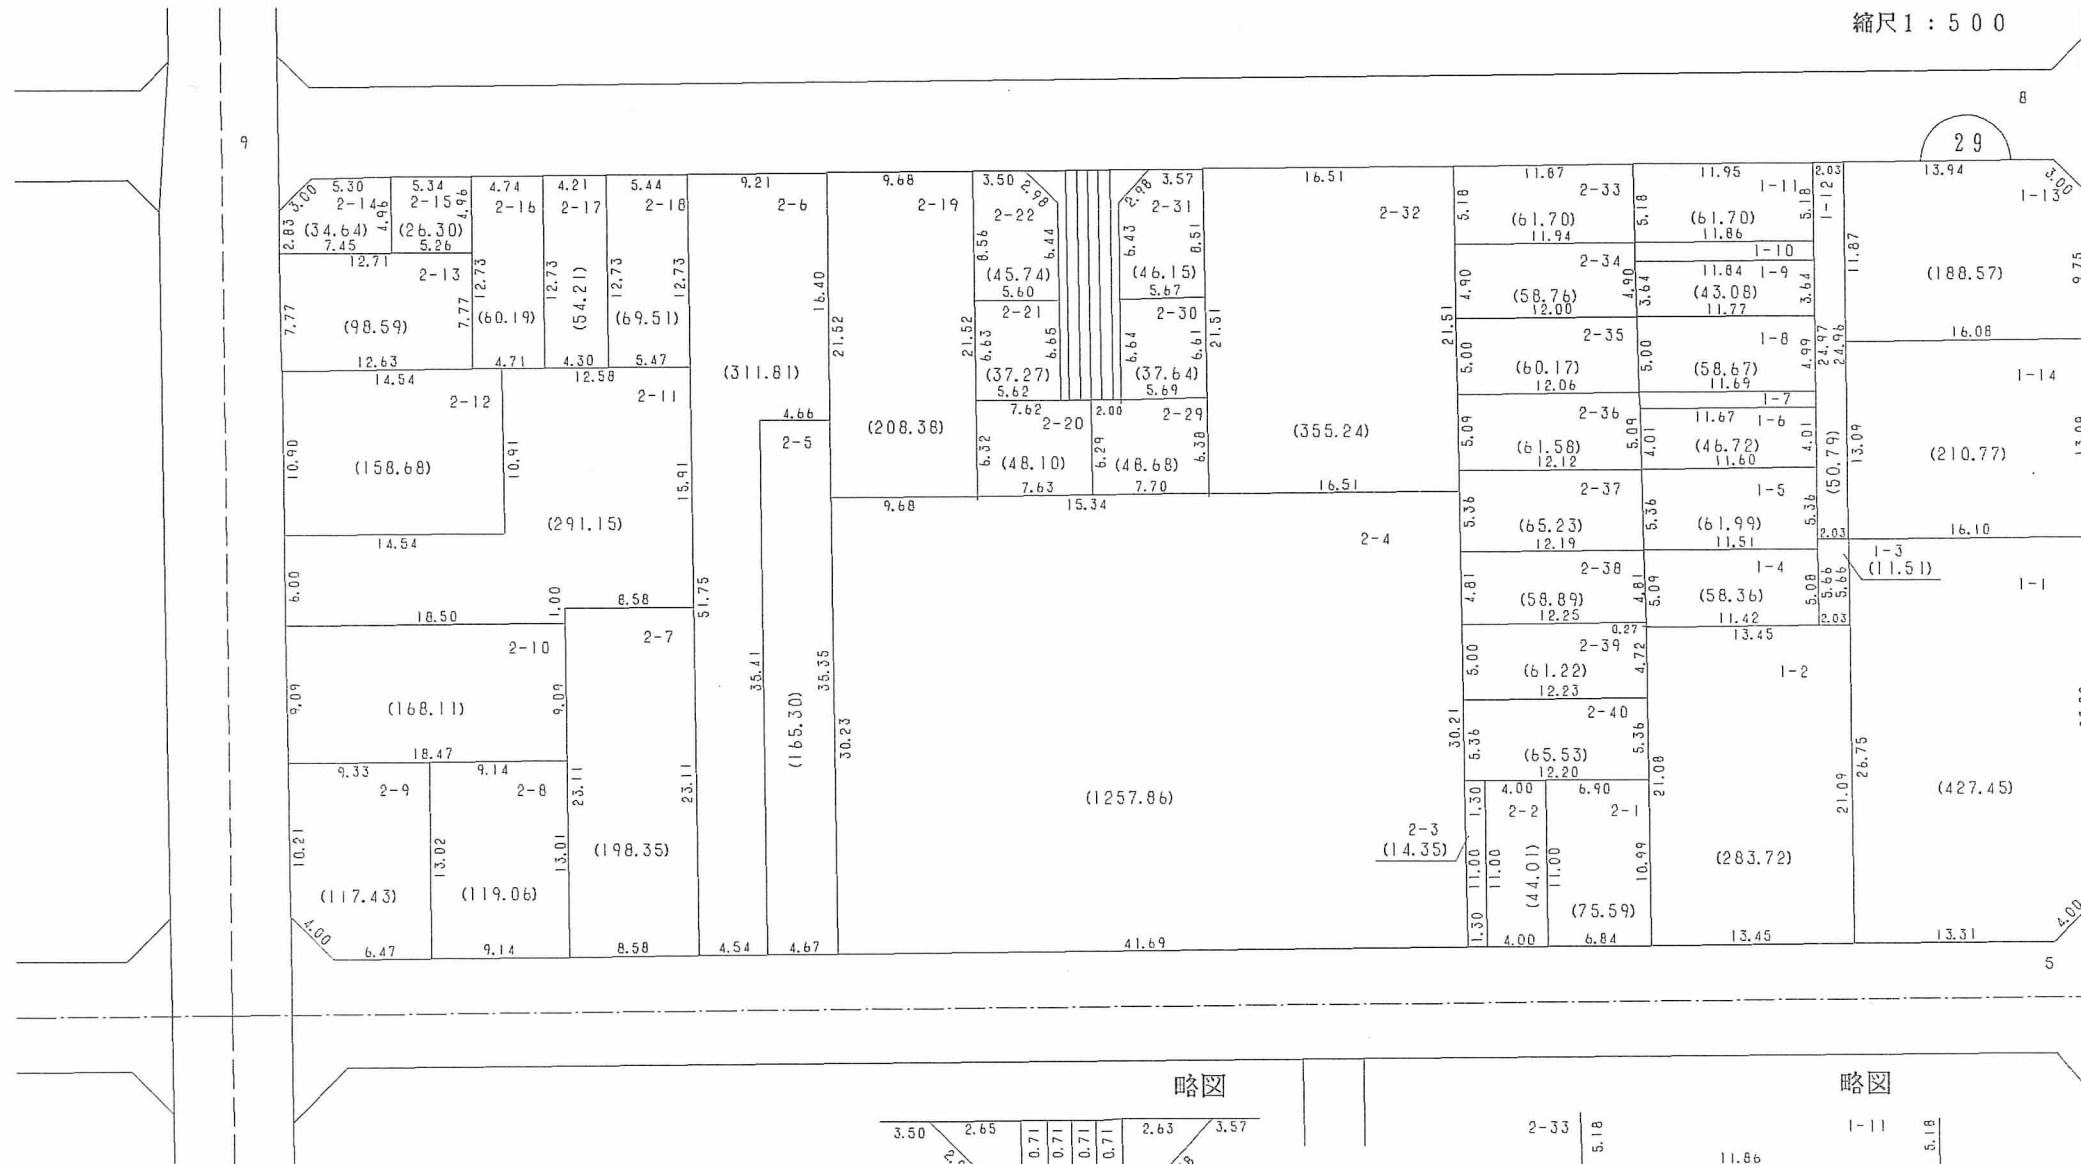



換地図 兼 確定図

中道通 3 丁目の一部


縮尺 1 : 500

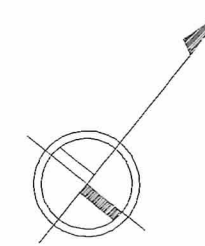

略図

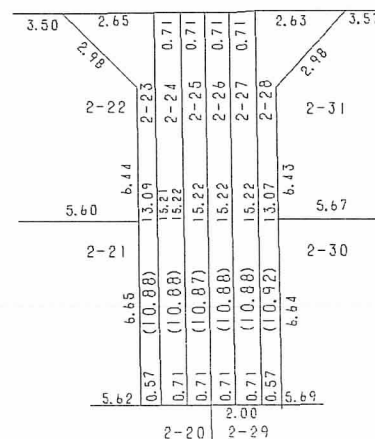

略図

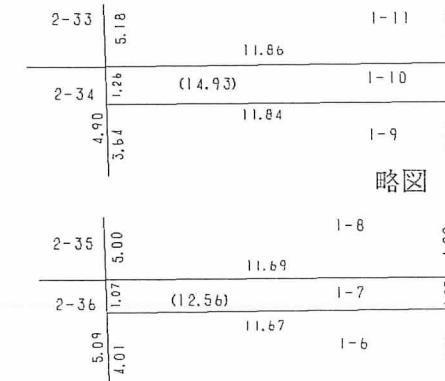

略図