



換地図 兼 確定図


中道通 4 丁目の一部

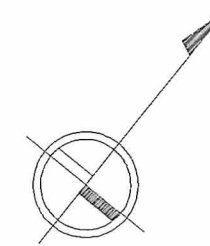


縮尺 1 : 500

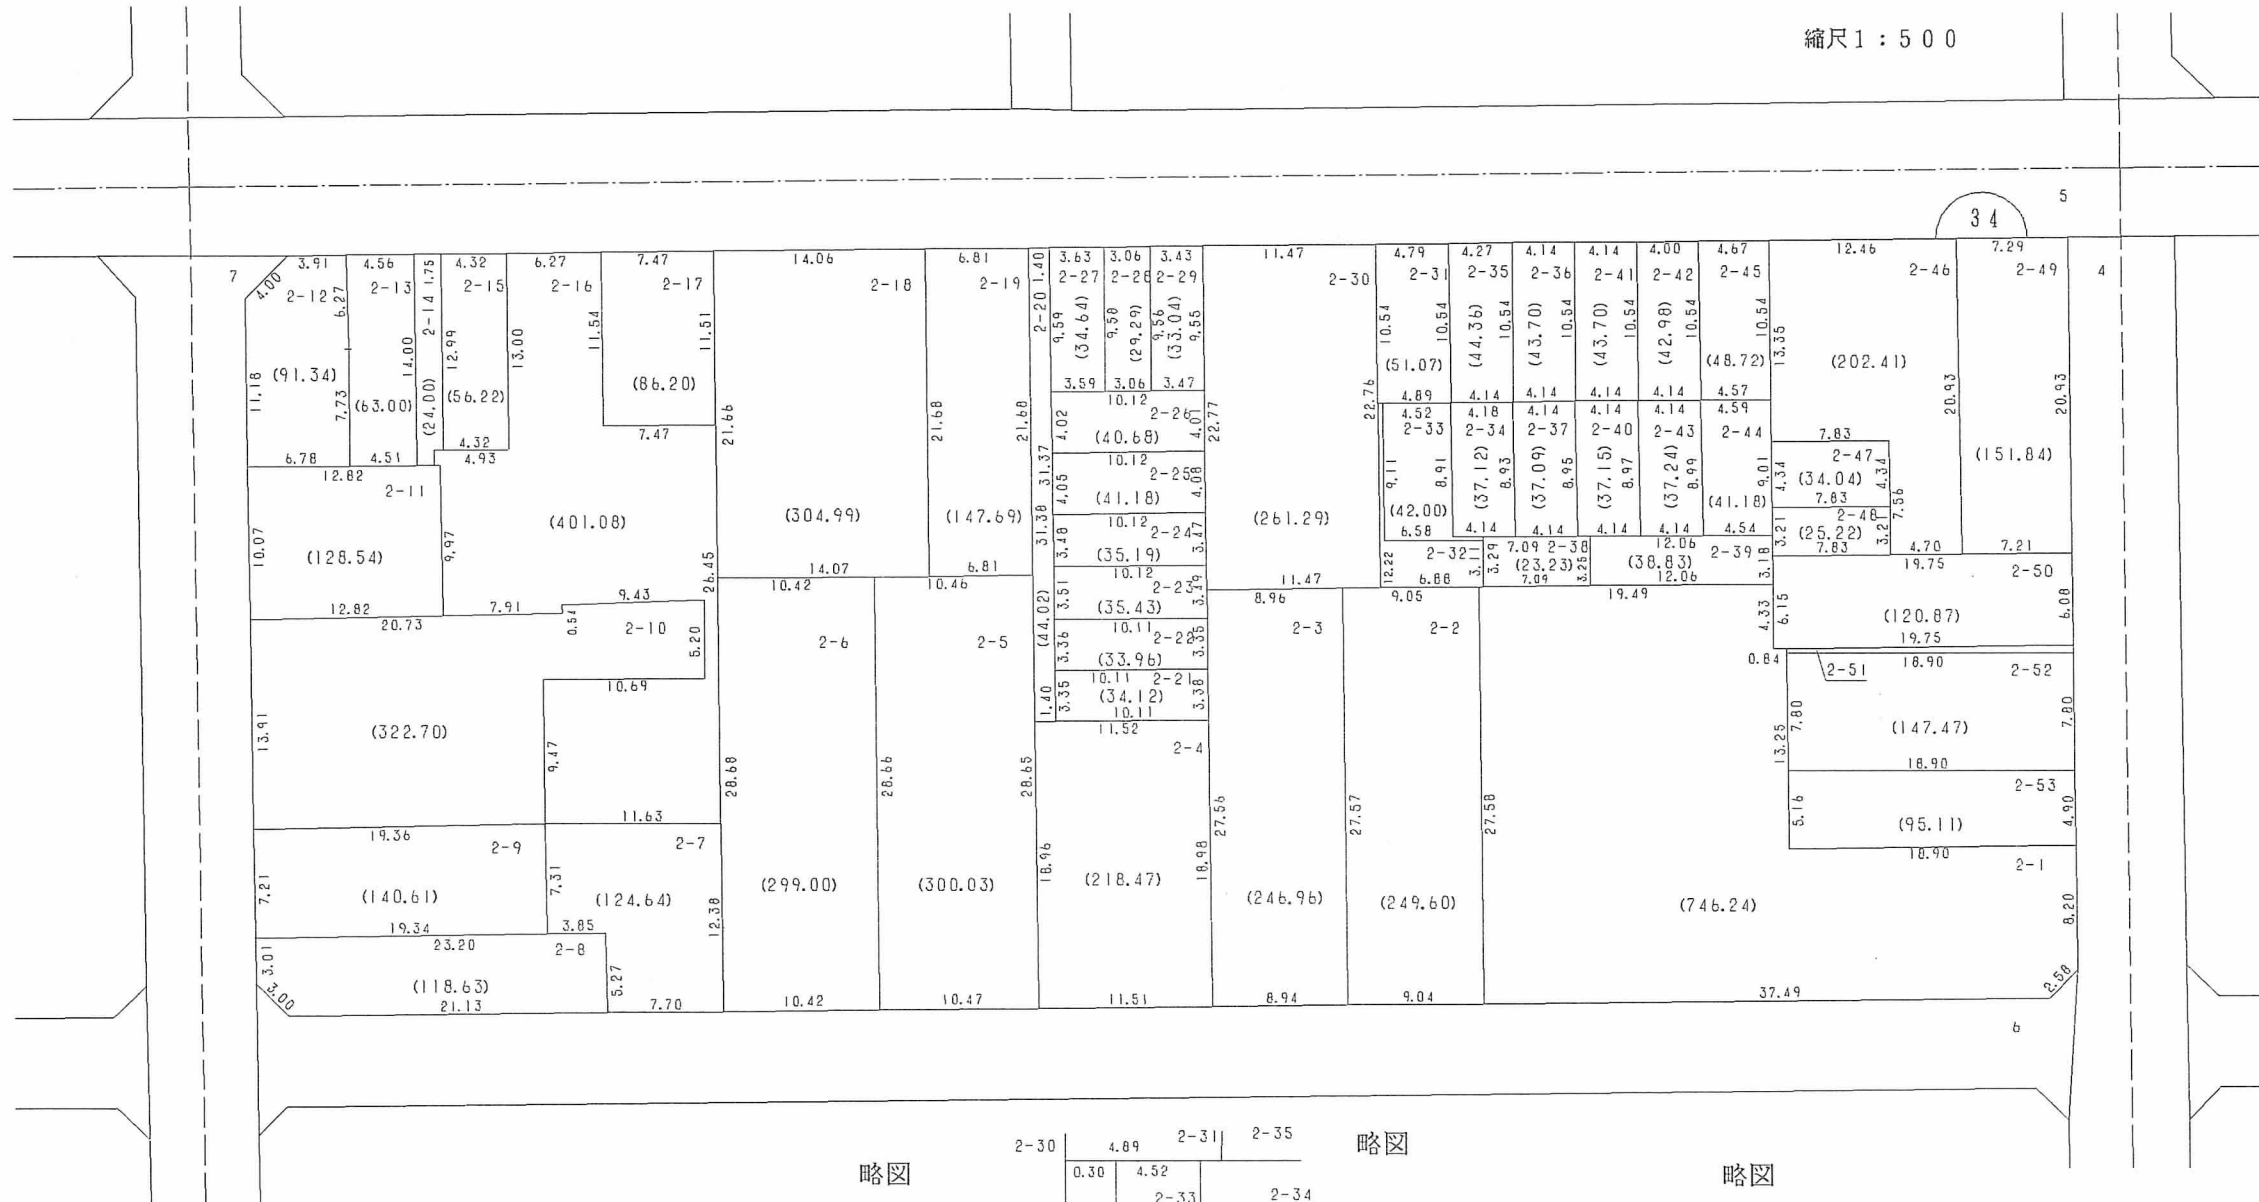


略図

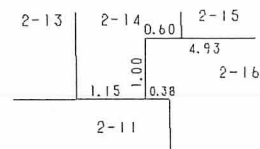

略図

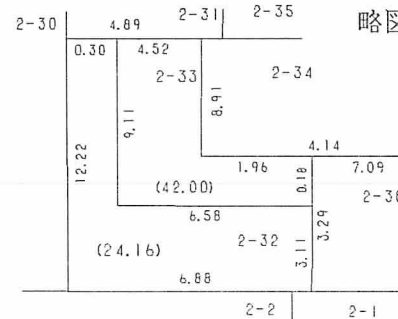

略図

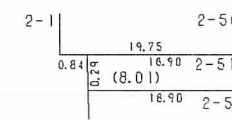

神戸市都市計画局区画整理部清算課

○印が換地です
地積は㎡・辺長はmです