



# 換地図 兼 確定図

中道通 6 丁目の一部

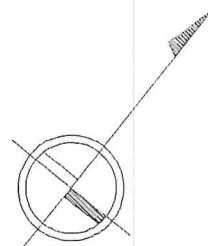

縮尺 1 : 5 0 0

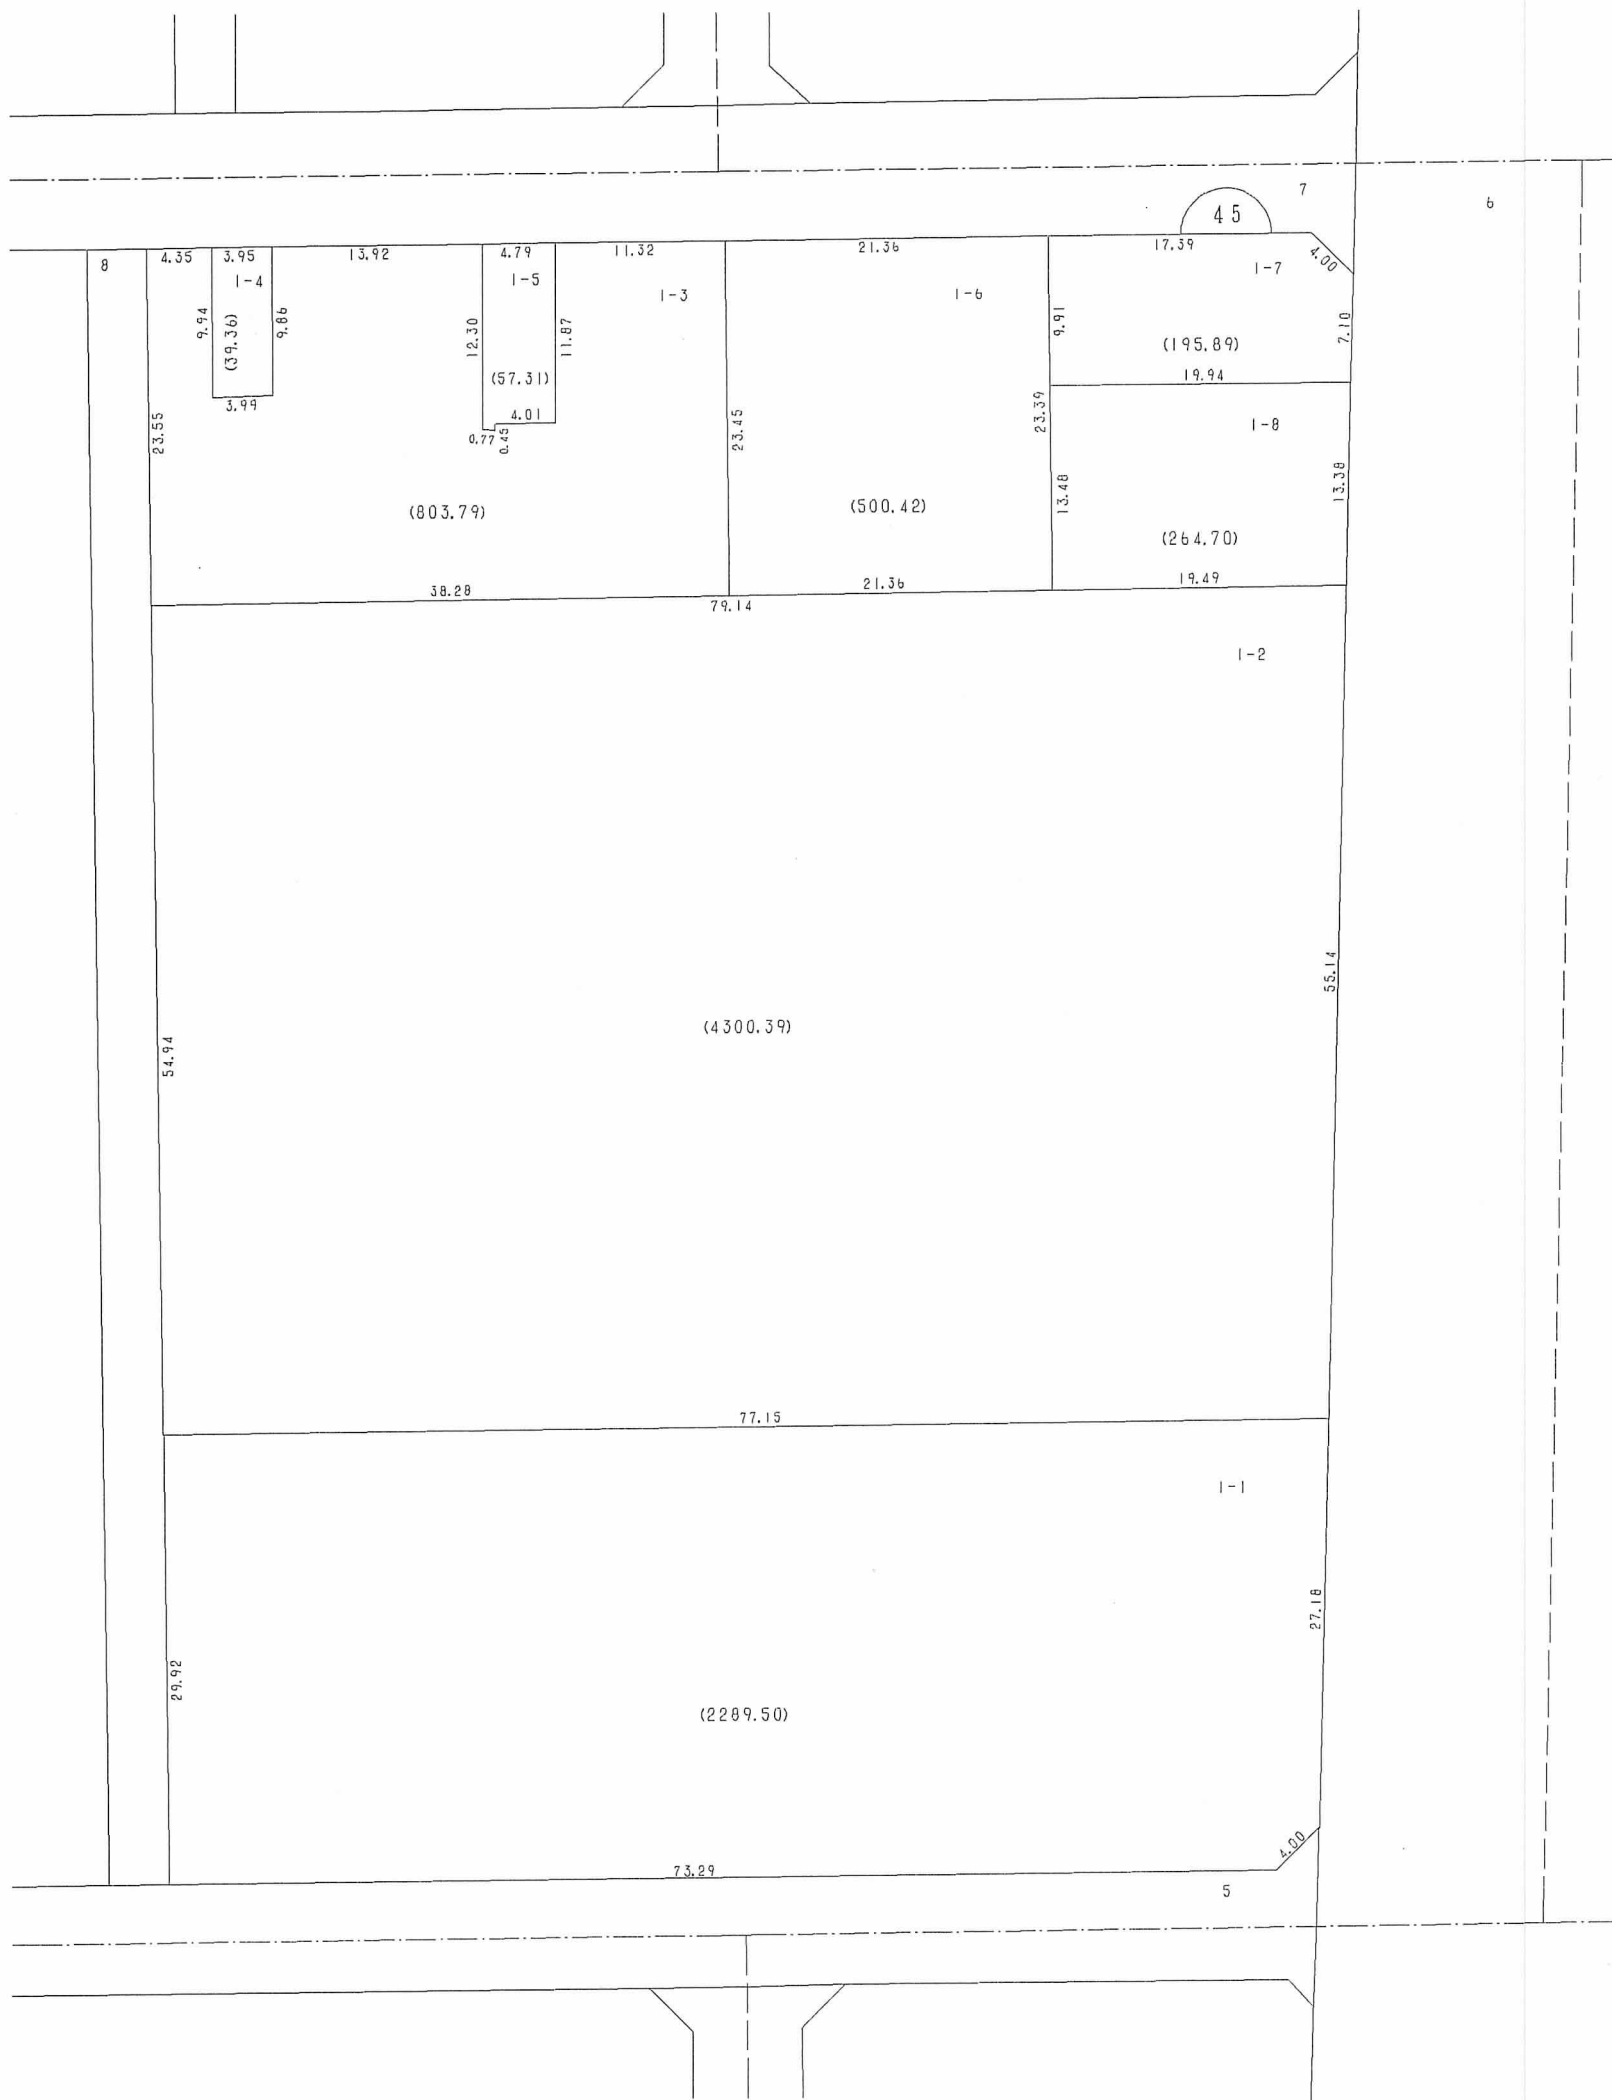

○印が換地です

地積は $m^2$ ・辺長は $m$ です