



換地図 兼 確定図

水木通 5 丁目の一部

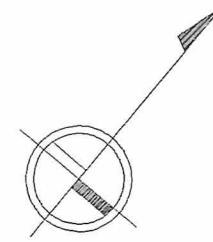

縮尺 1 : 5 0 0

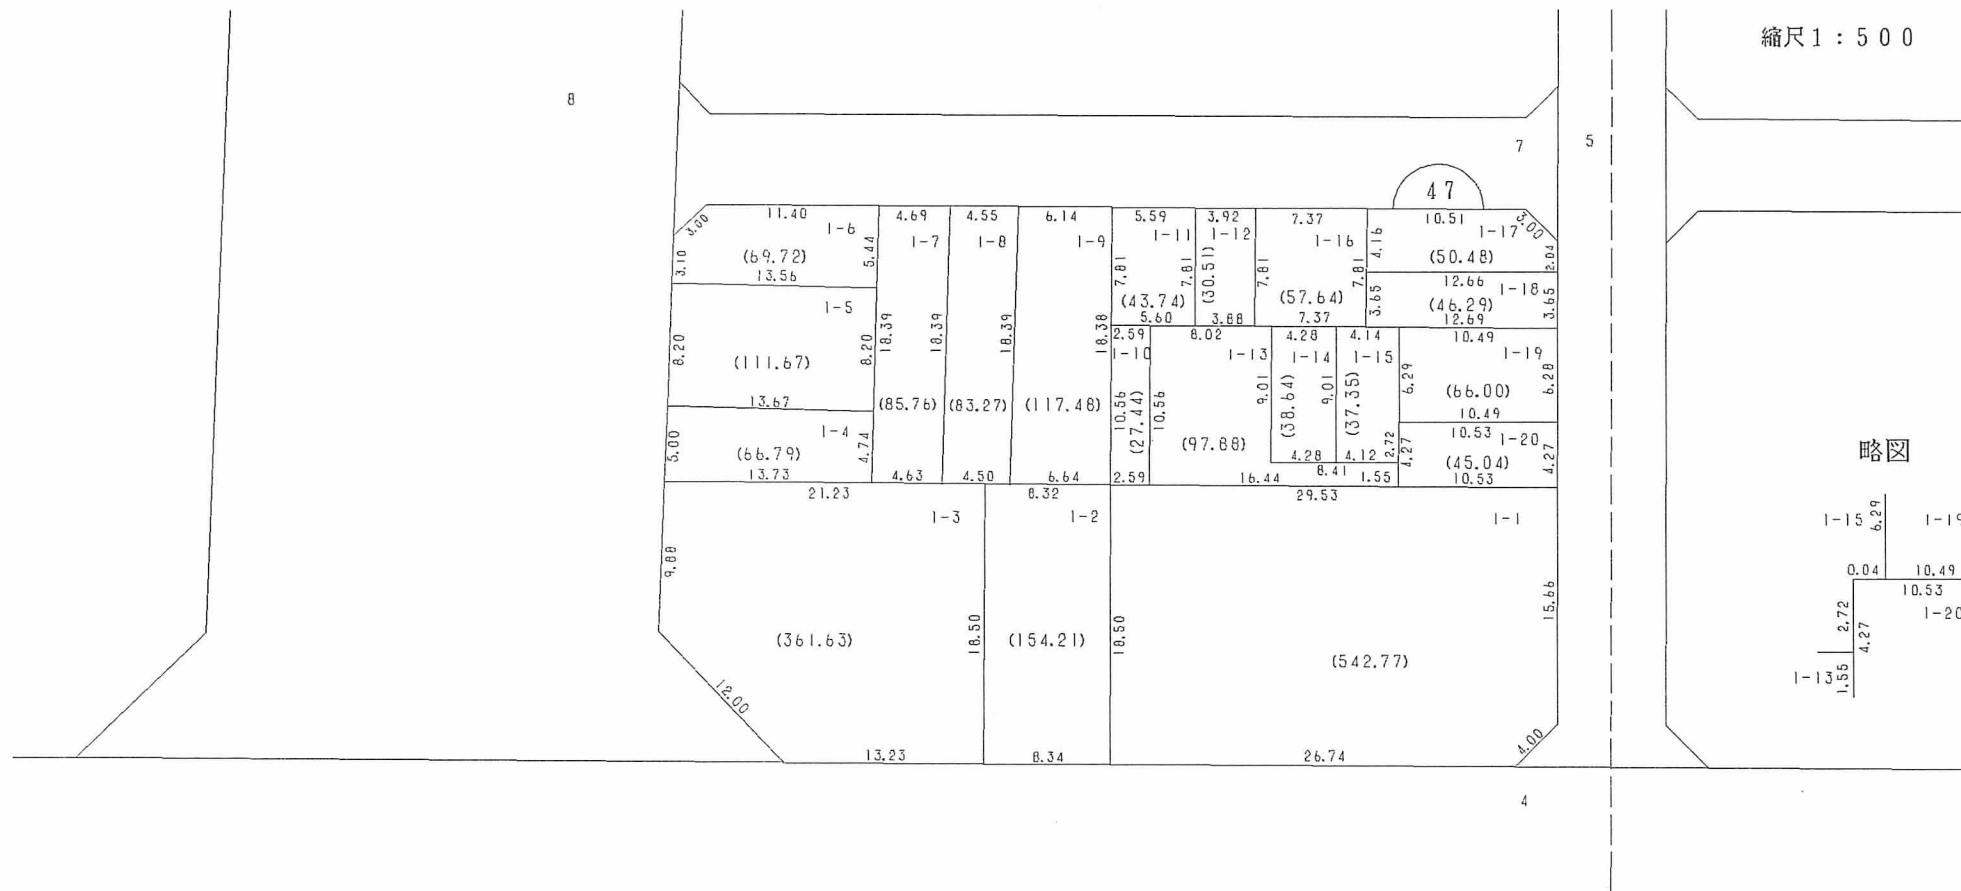

略図

1-15	6.29	1-19
0.04	10.49	
2.72	10.53	1-20
4.27		
1-13	1.55	

○印が換地です

地積は m^2 ・辺長は m です