



換地図 兼 確定図

下沢通1丁目の一部

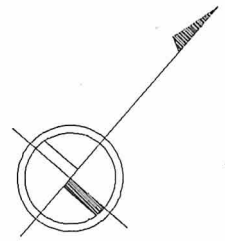


縮尺 1 : 250


略図

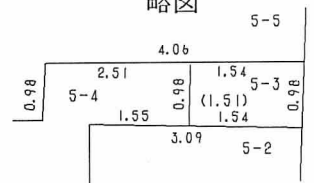

略図

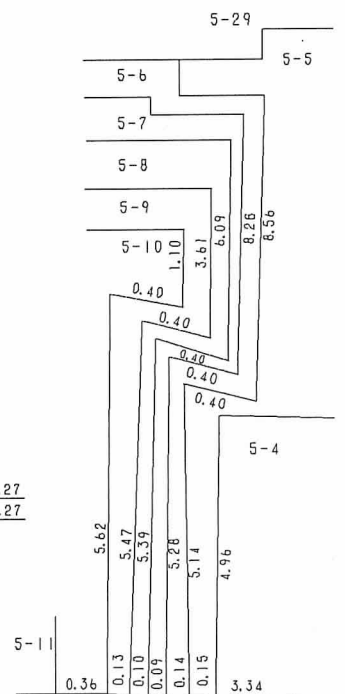

略図

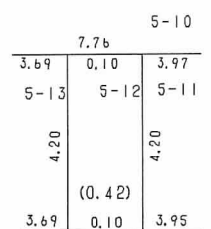

○印が換地です

地積は m^2 ・辺長は m です