

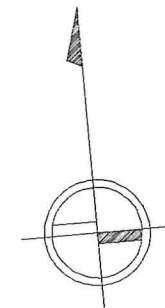


# 換地図 兼 確定図 (詳細図)

松原通 1 丁目の一部

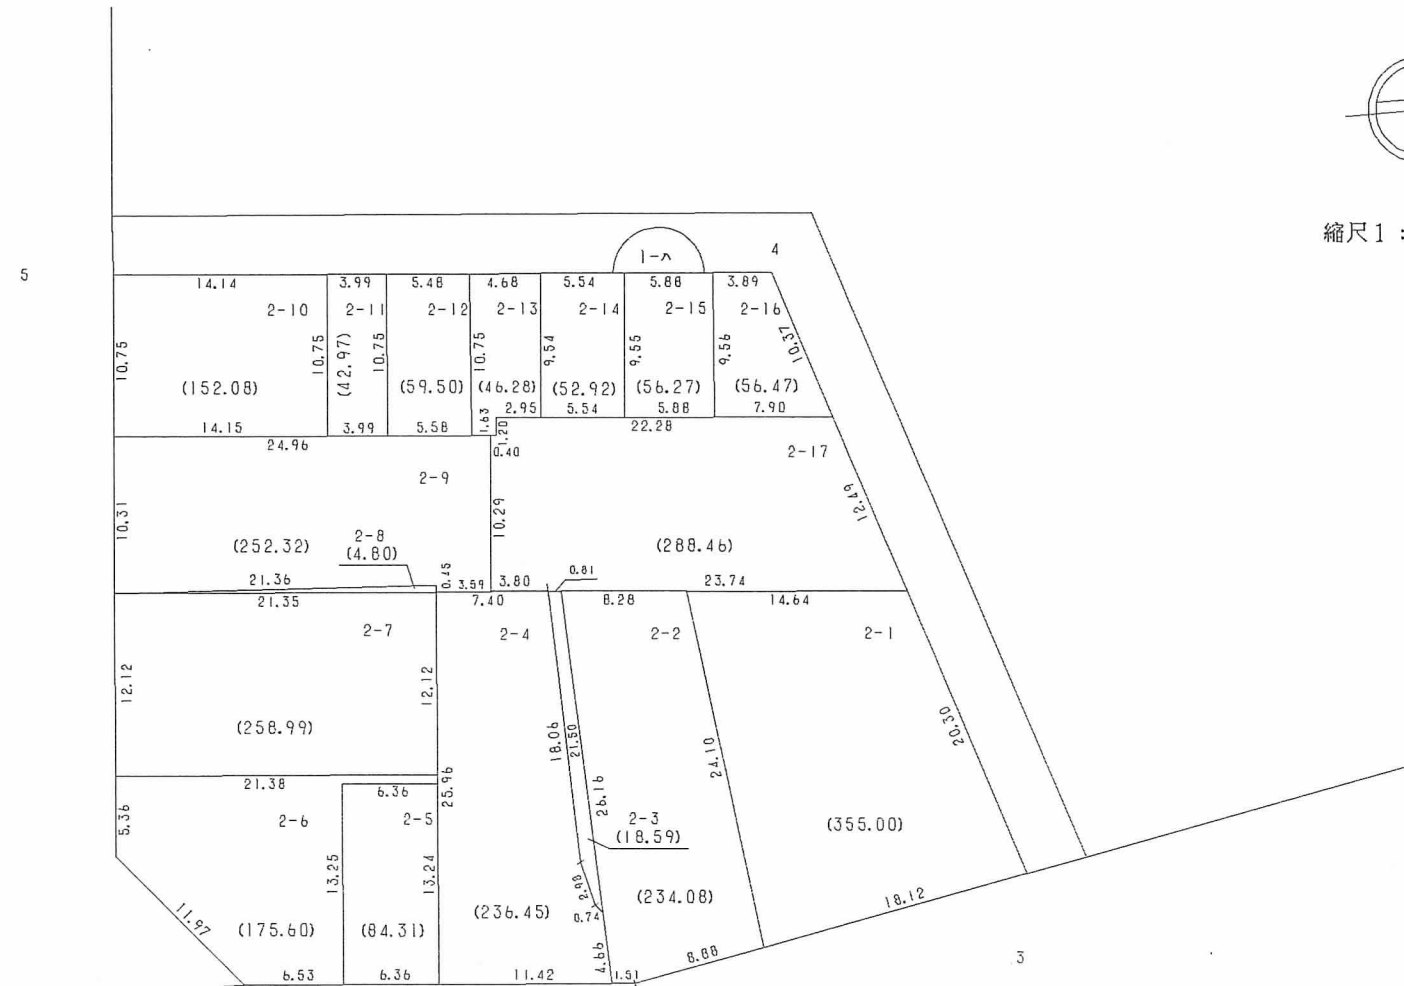

縮尺 1 : 5 0 0

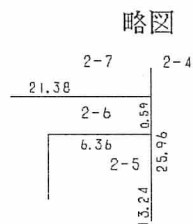

○印が換地です  
地積は㎡・辺長はmです