



換地図 兼 確定図

上庄通 1 丁目

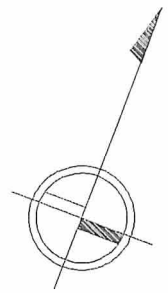

縮尺 1 : 1 0 0 0

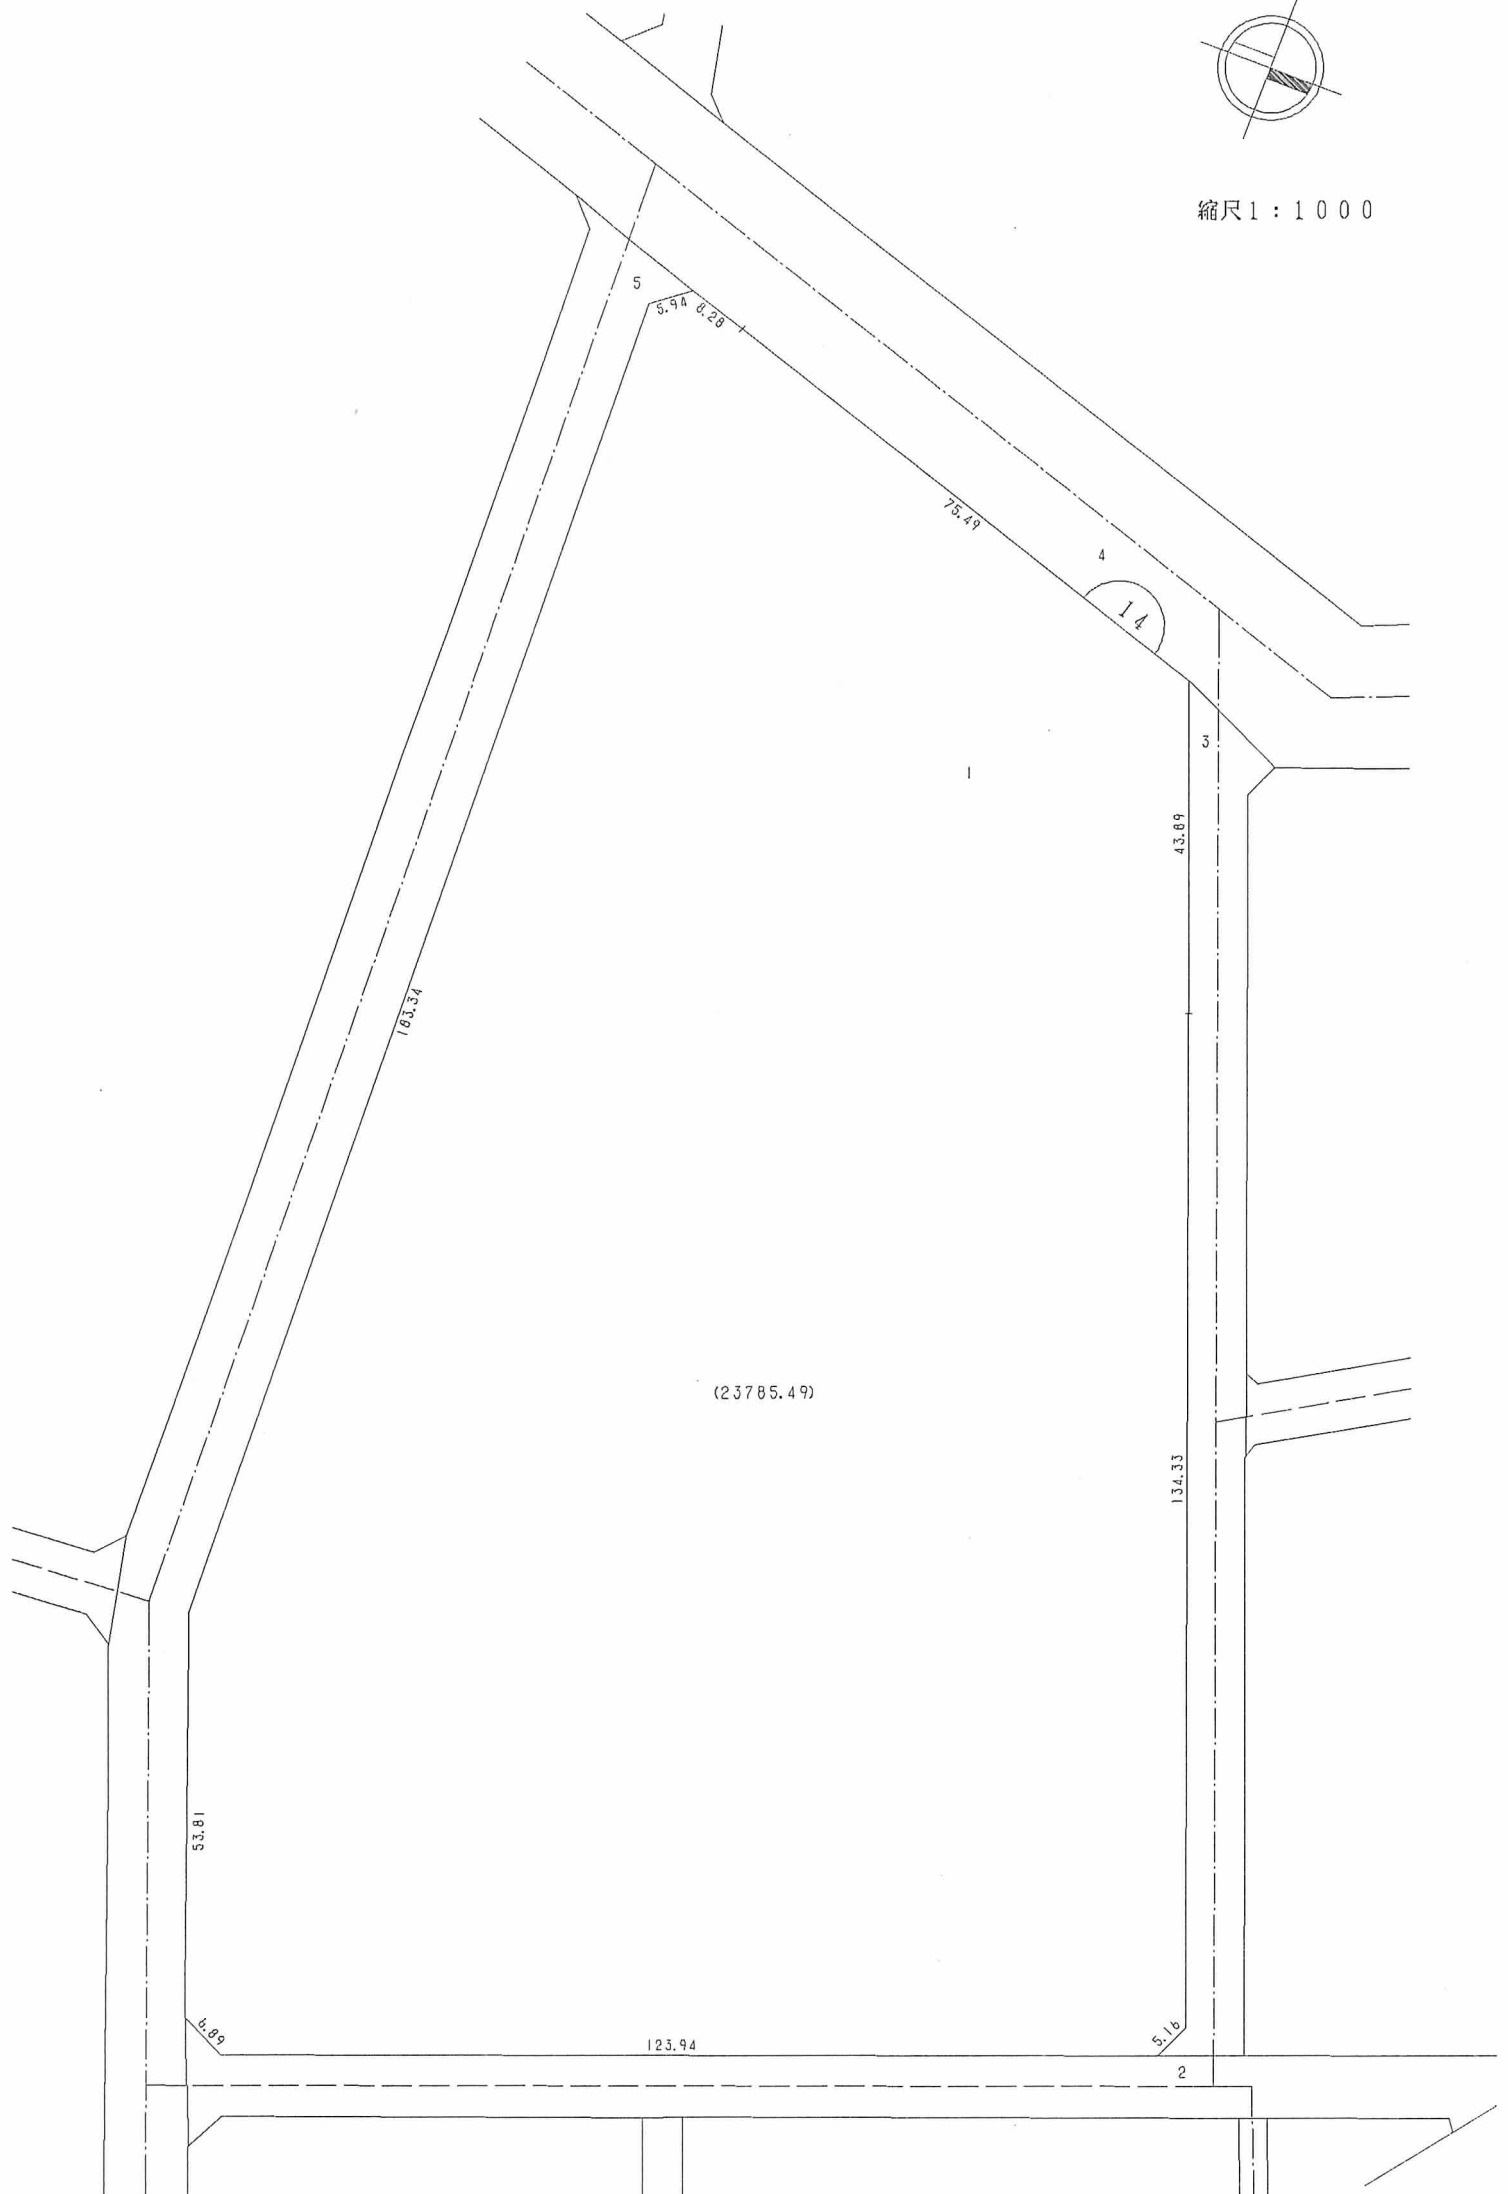

○印が換地です