



換地図 兼 確定図

今出在家町 3 丁目の一部

運 河

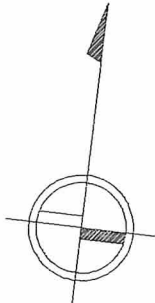

縮尺 1 : 500

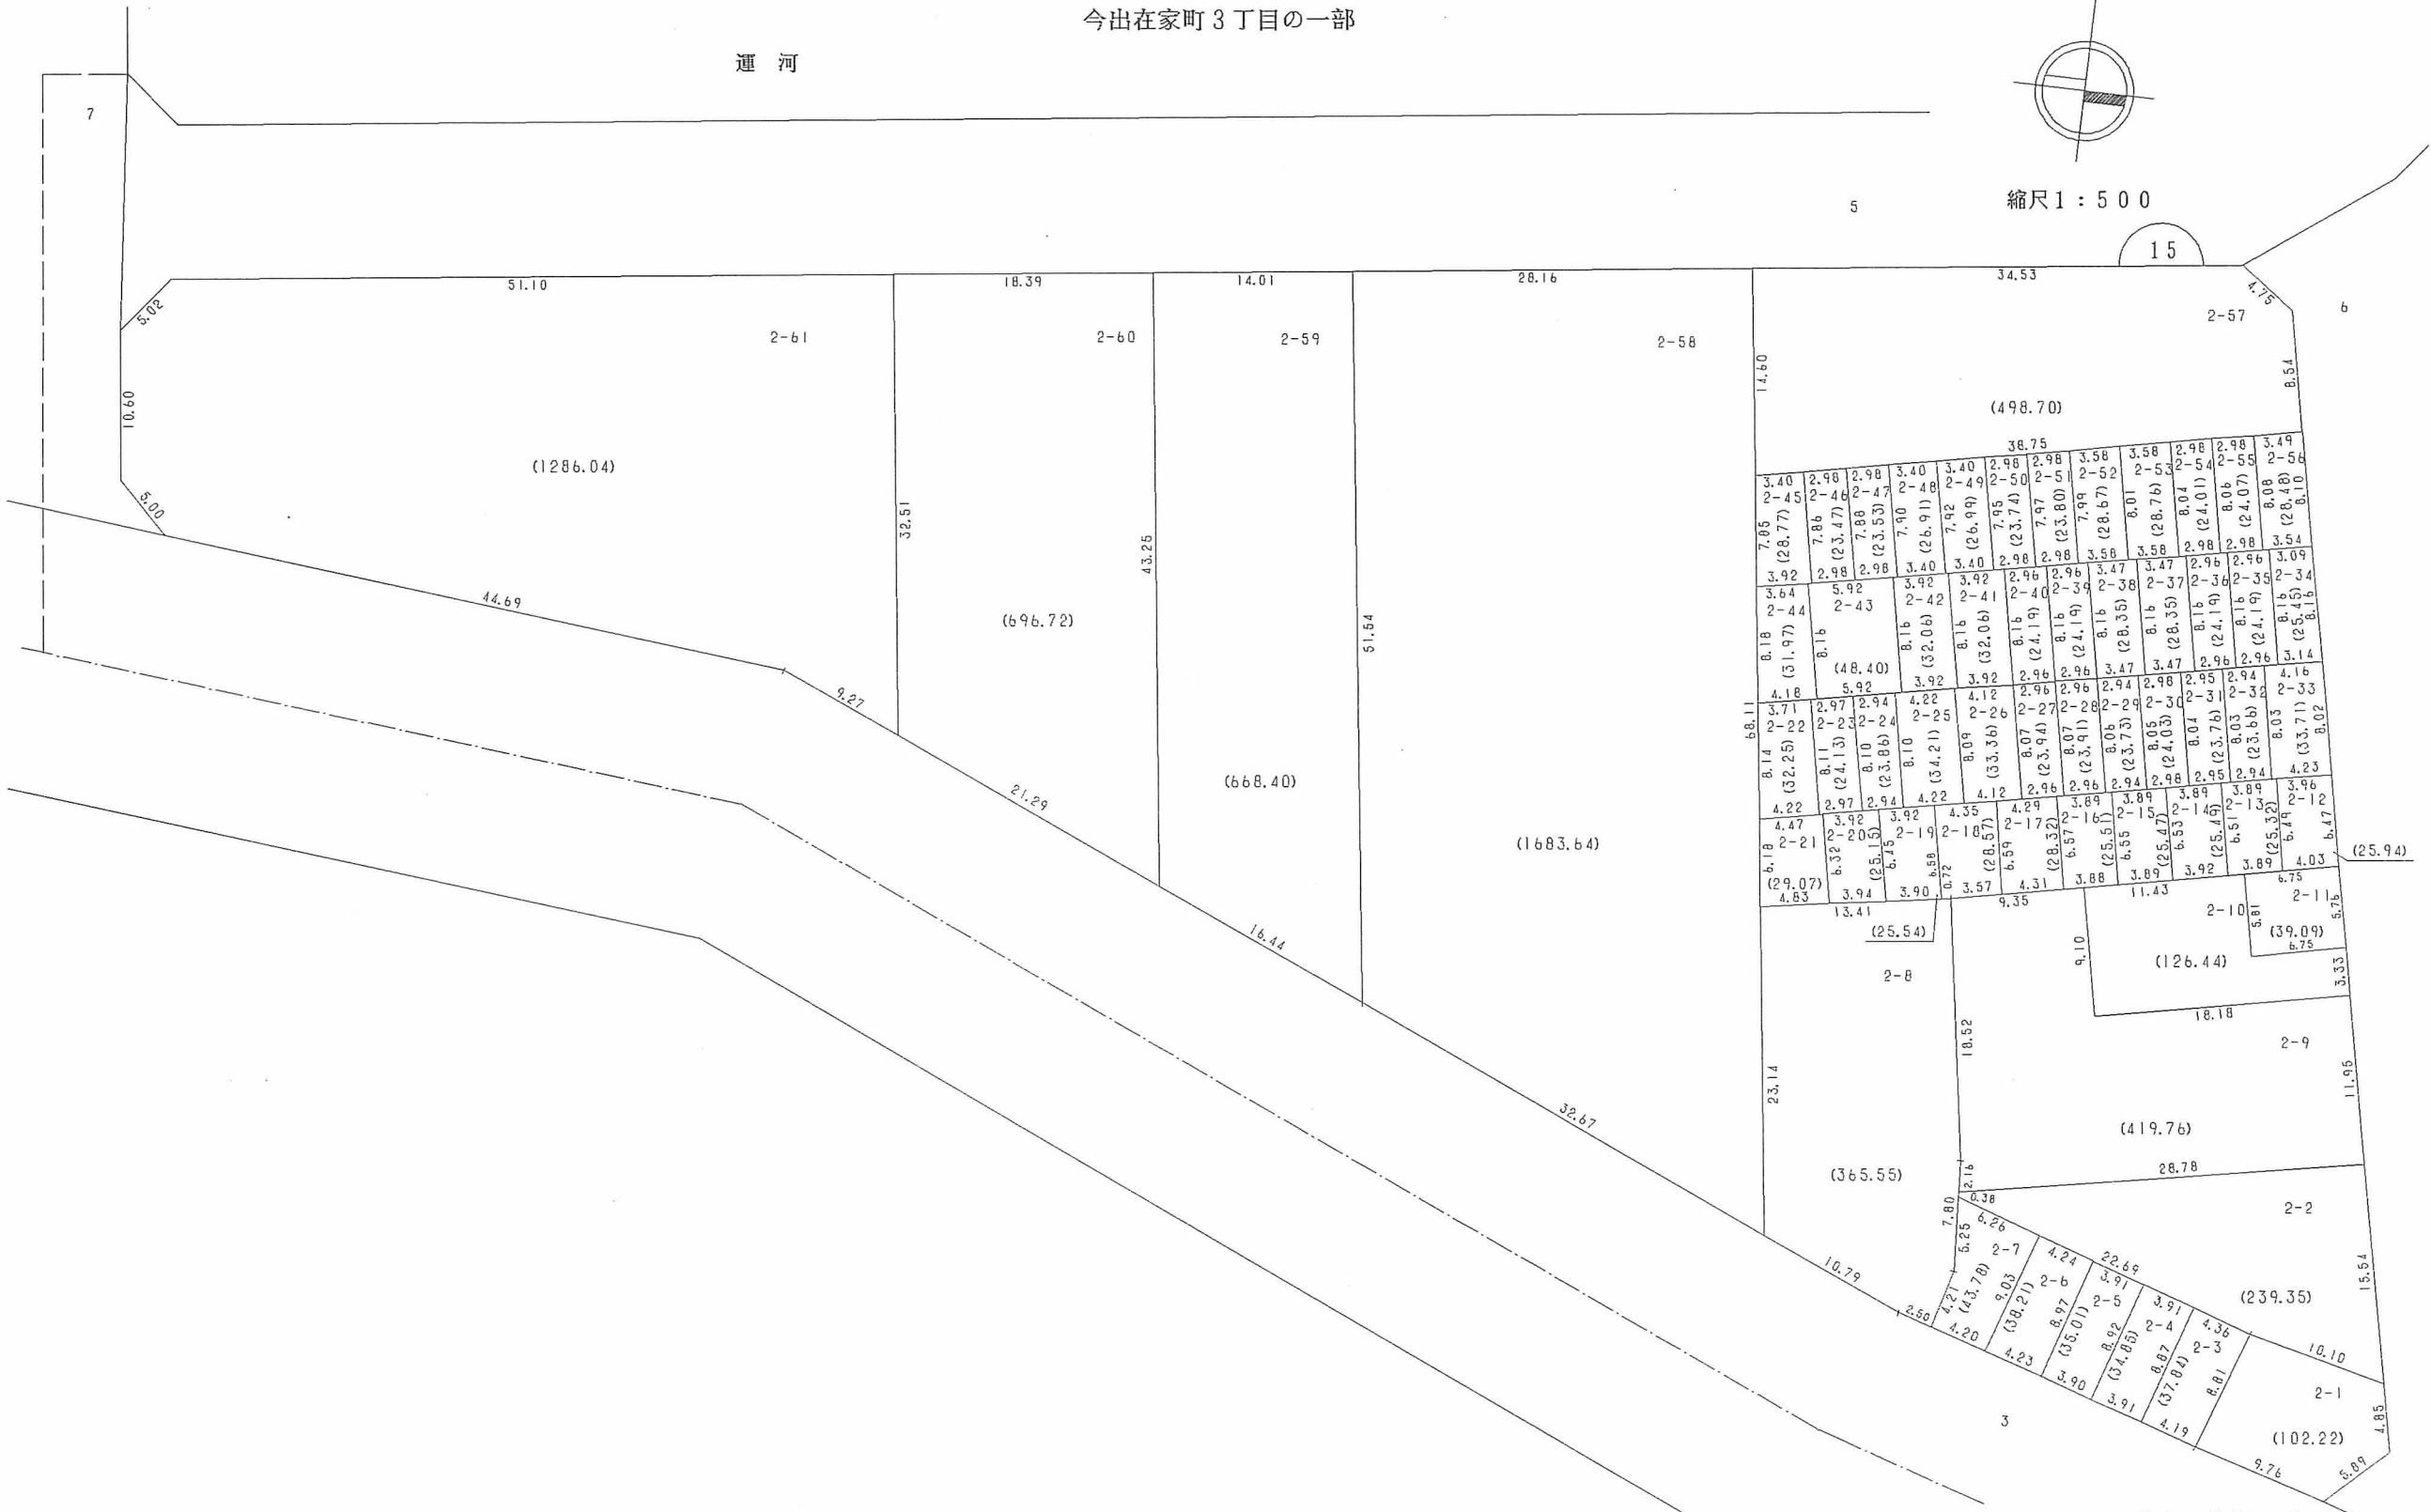

○印が換地です

地積は㎡・辺長はmです