



換地図 兼 確定図

和田宮通 2 丁目

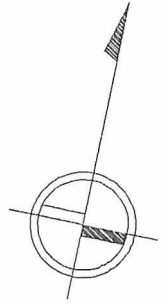

縮尺 1 : 1 0 0 0

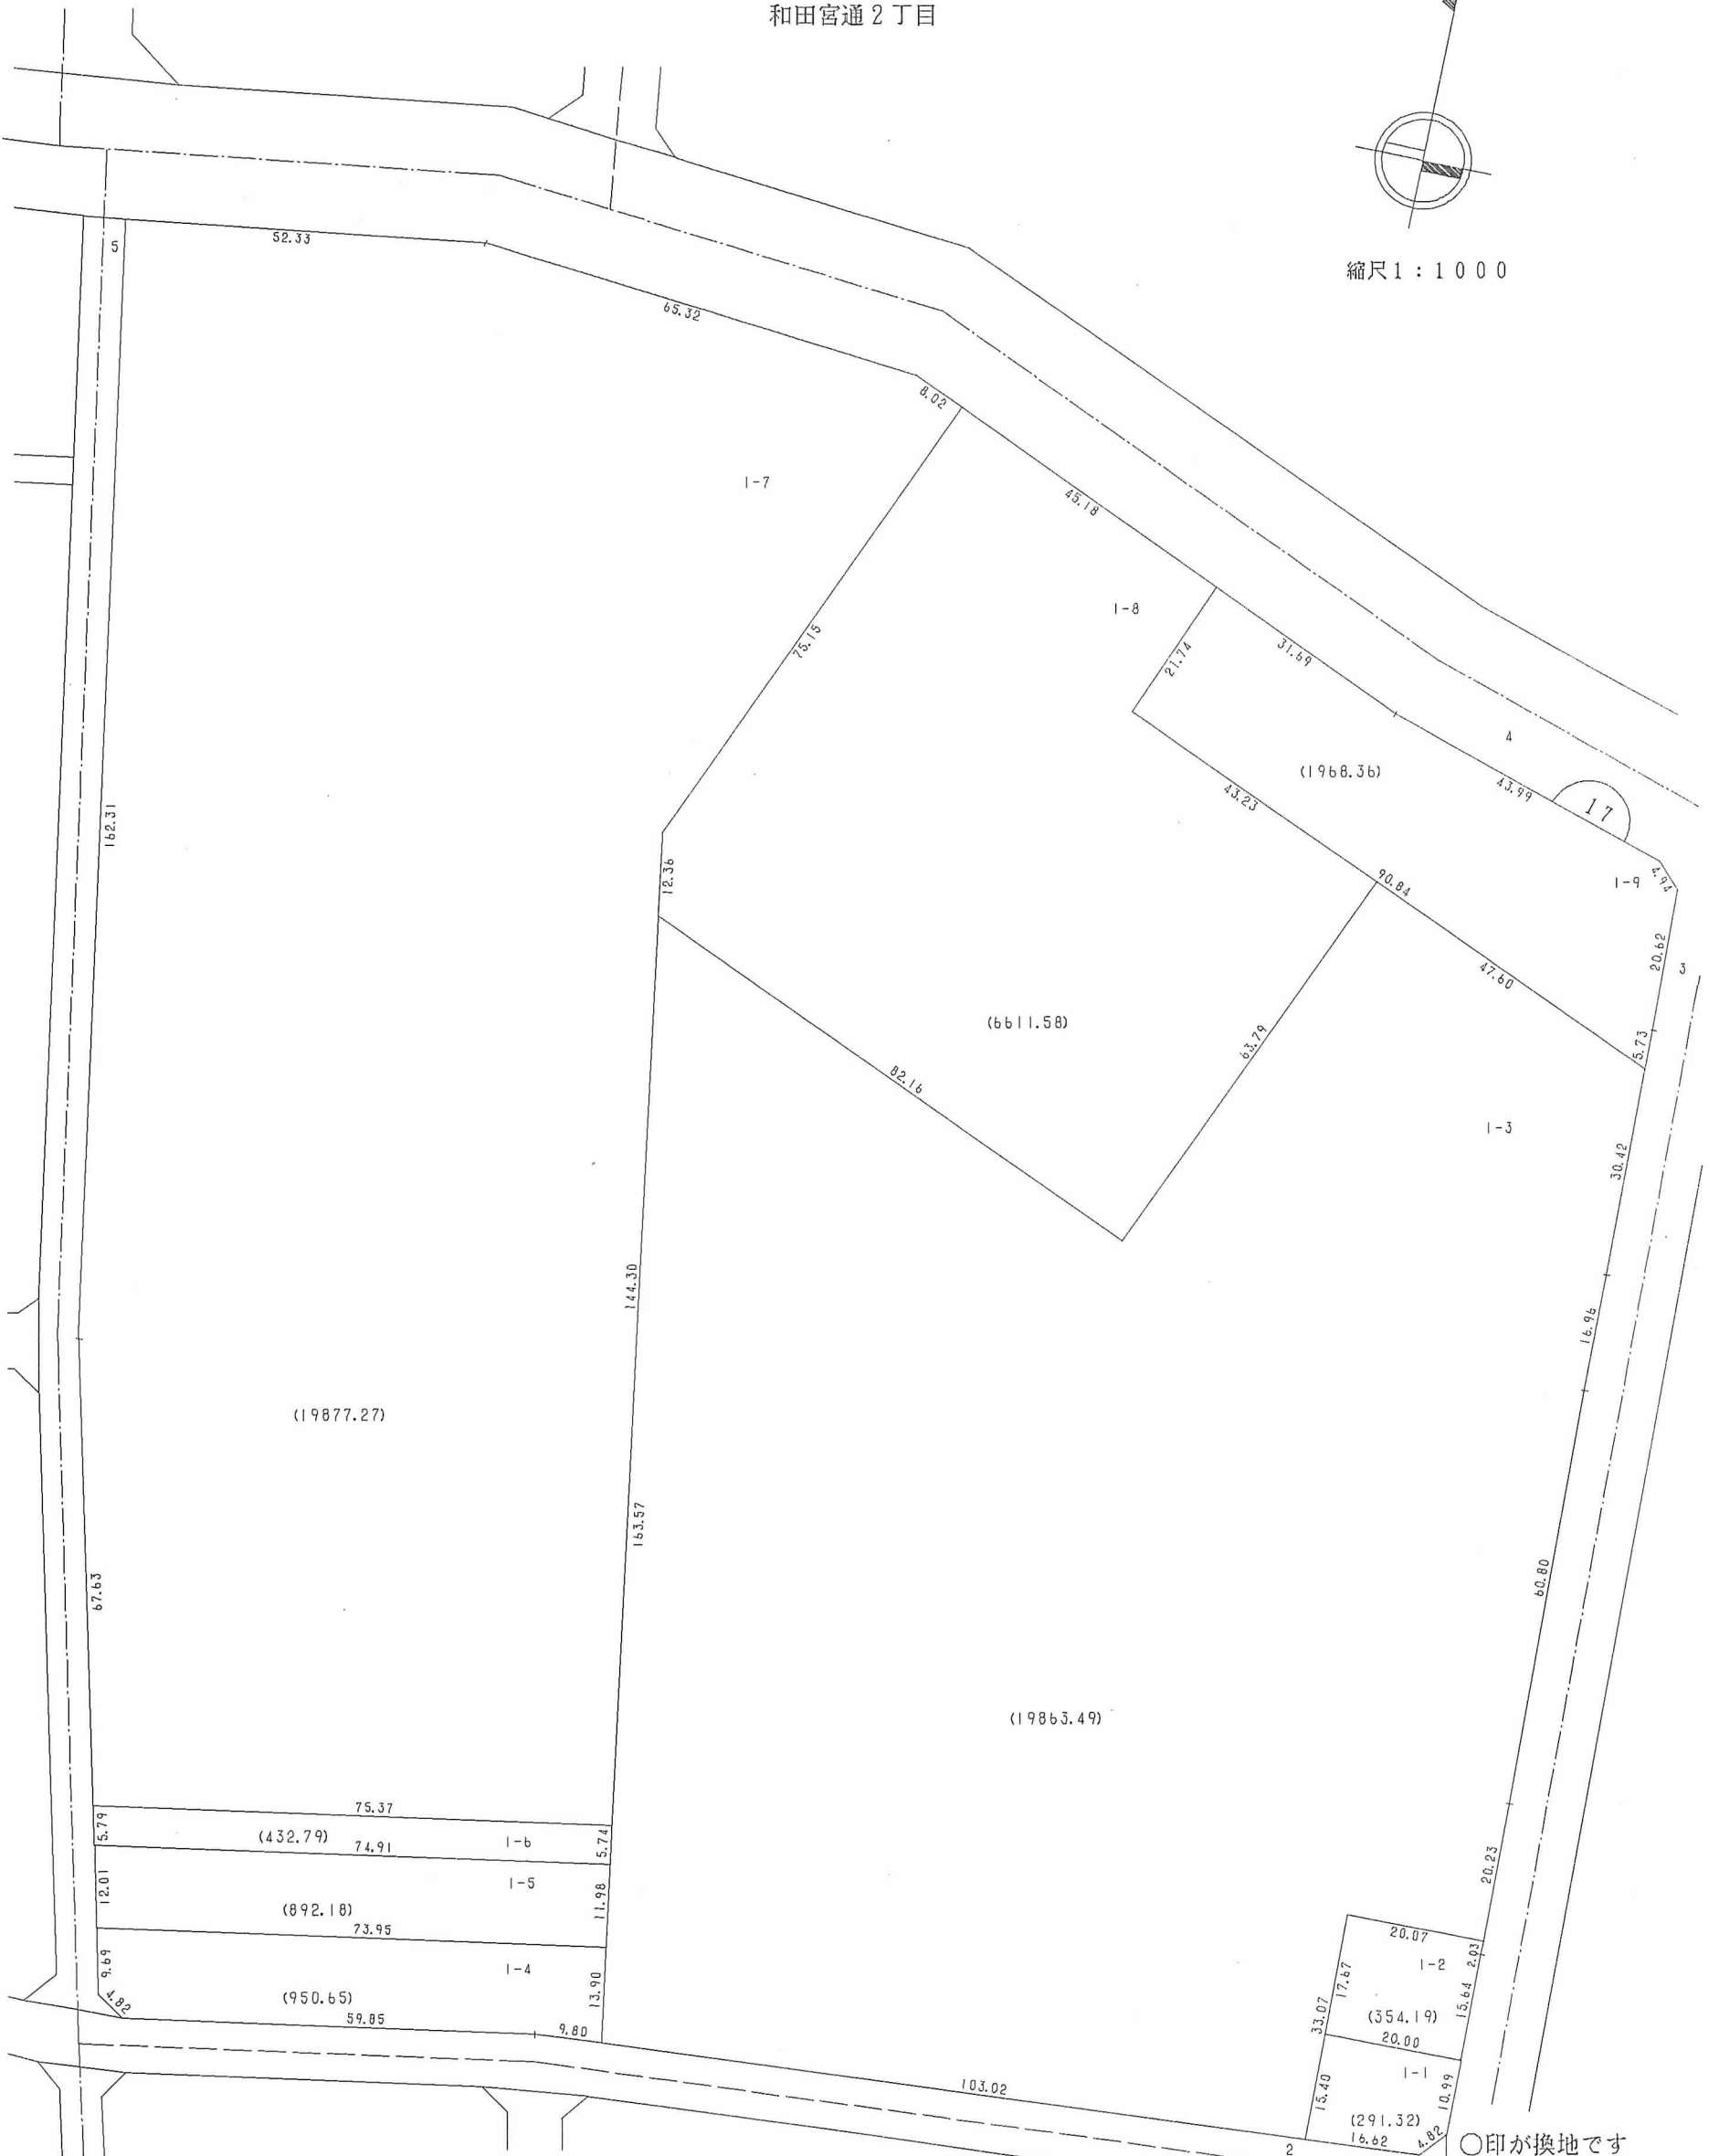

○印が換地です

地積は㎡・辺長はmです