


換地図 兼 確定図

今出在家町 4 丁目の一部

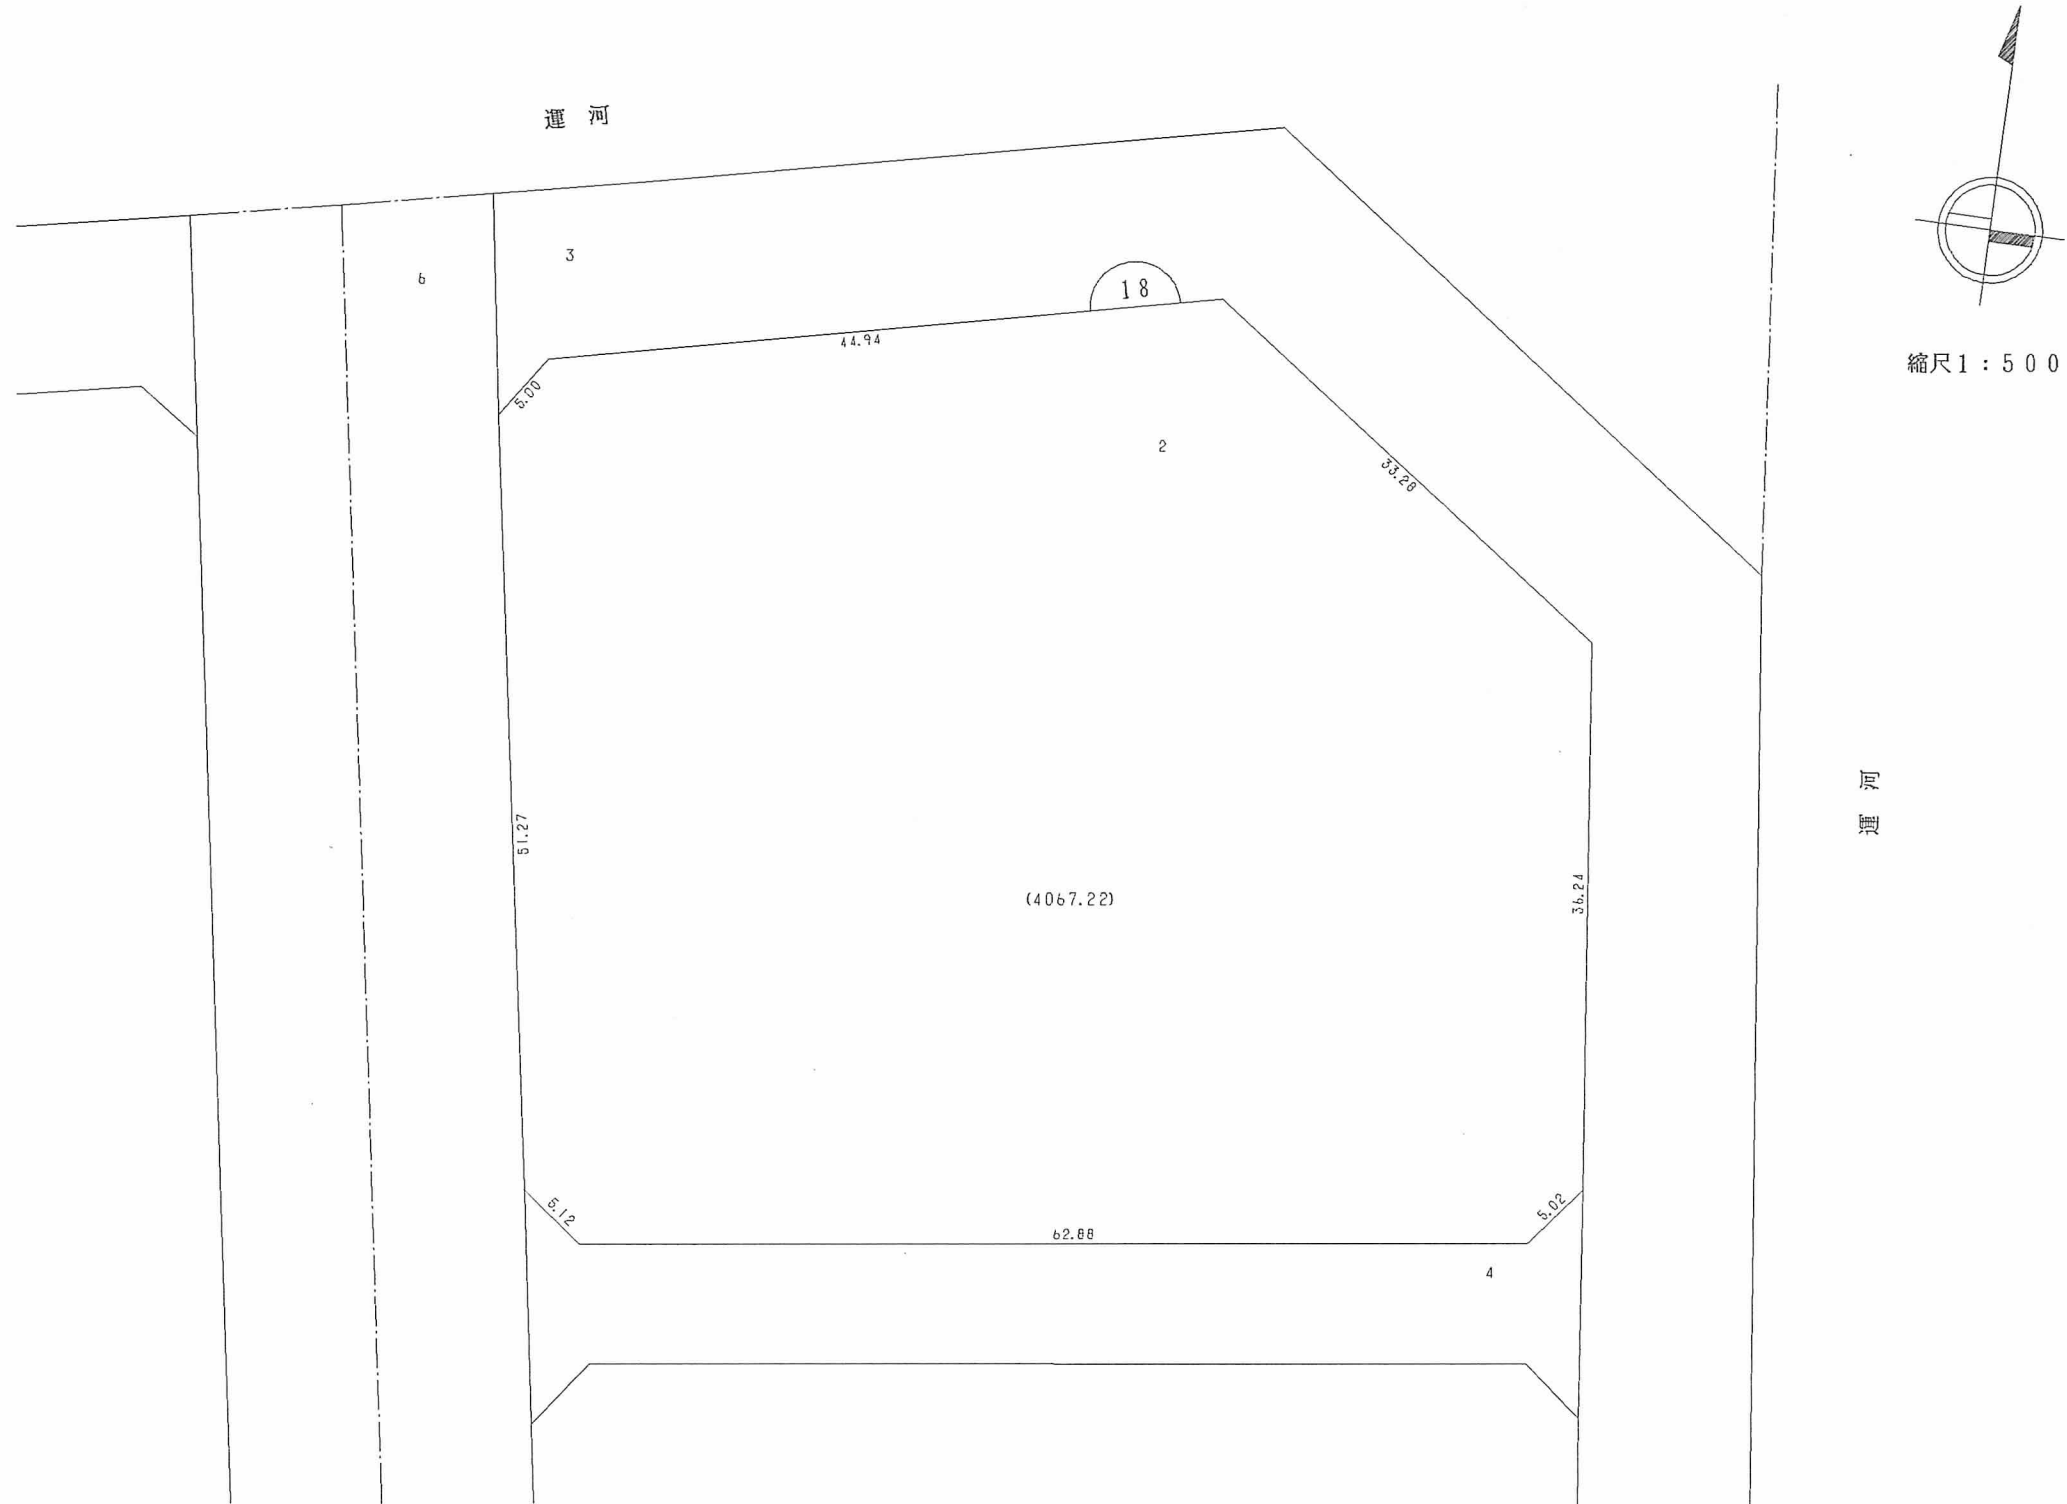

○印が換地です
地積は m^2 ・辺長は m です