



換地図 兼 確定図

和田宮通3丁目の一部

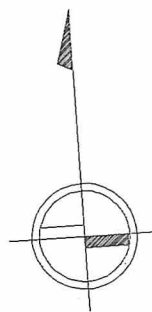

縮尺1:1000

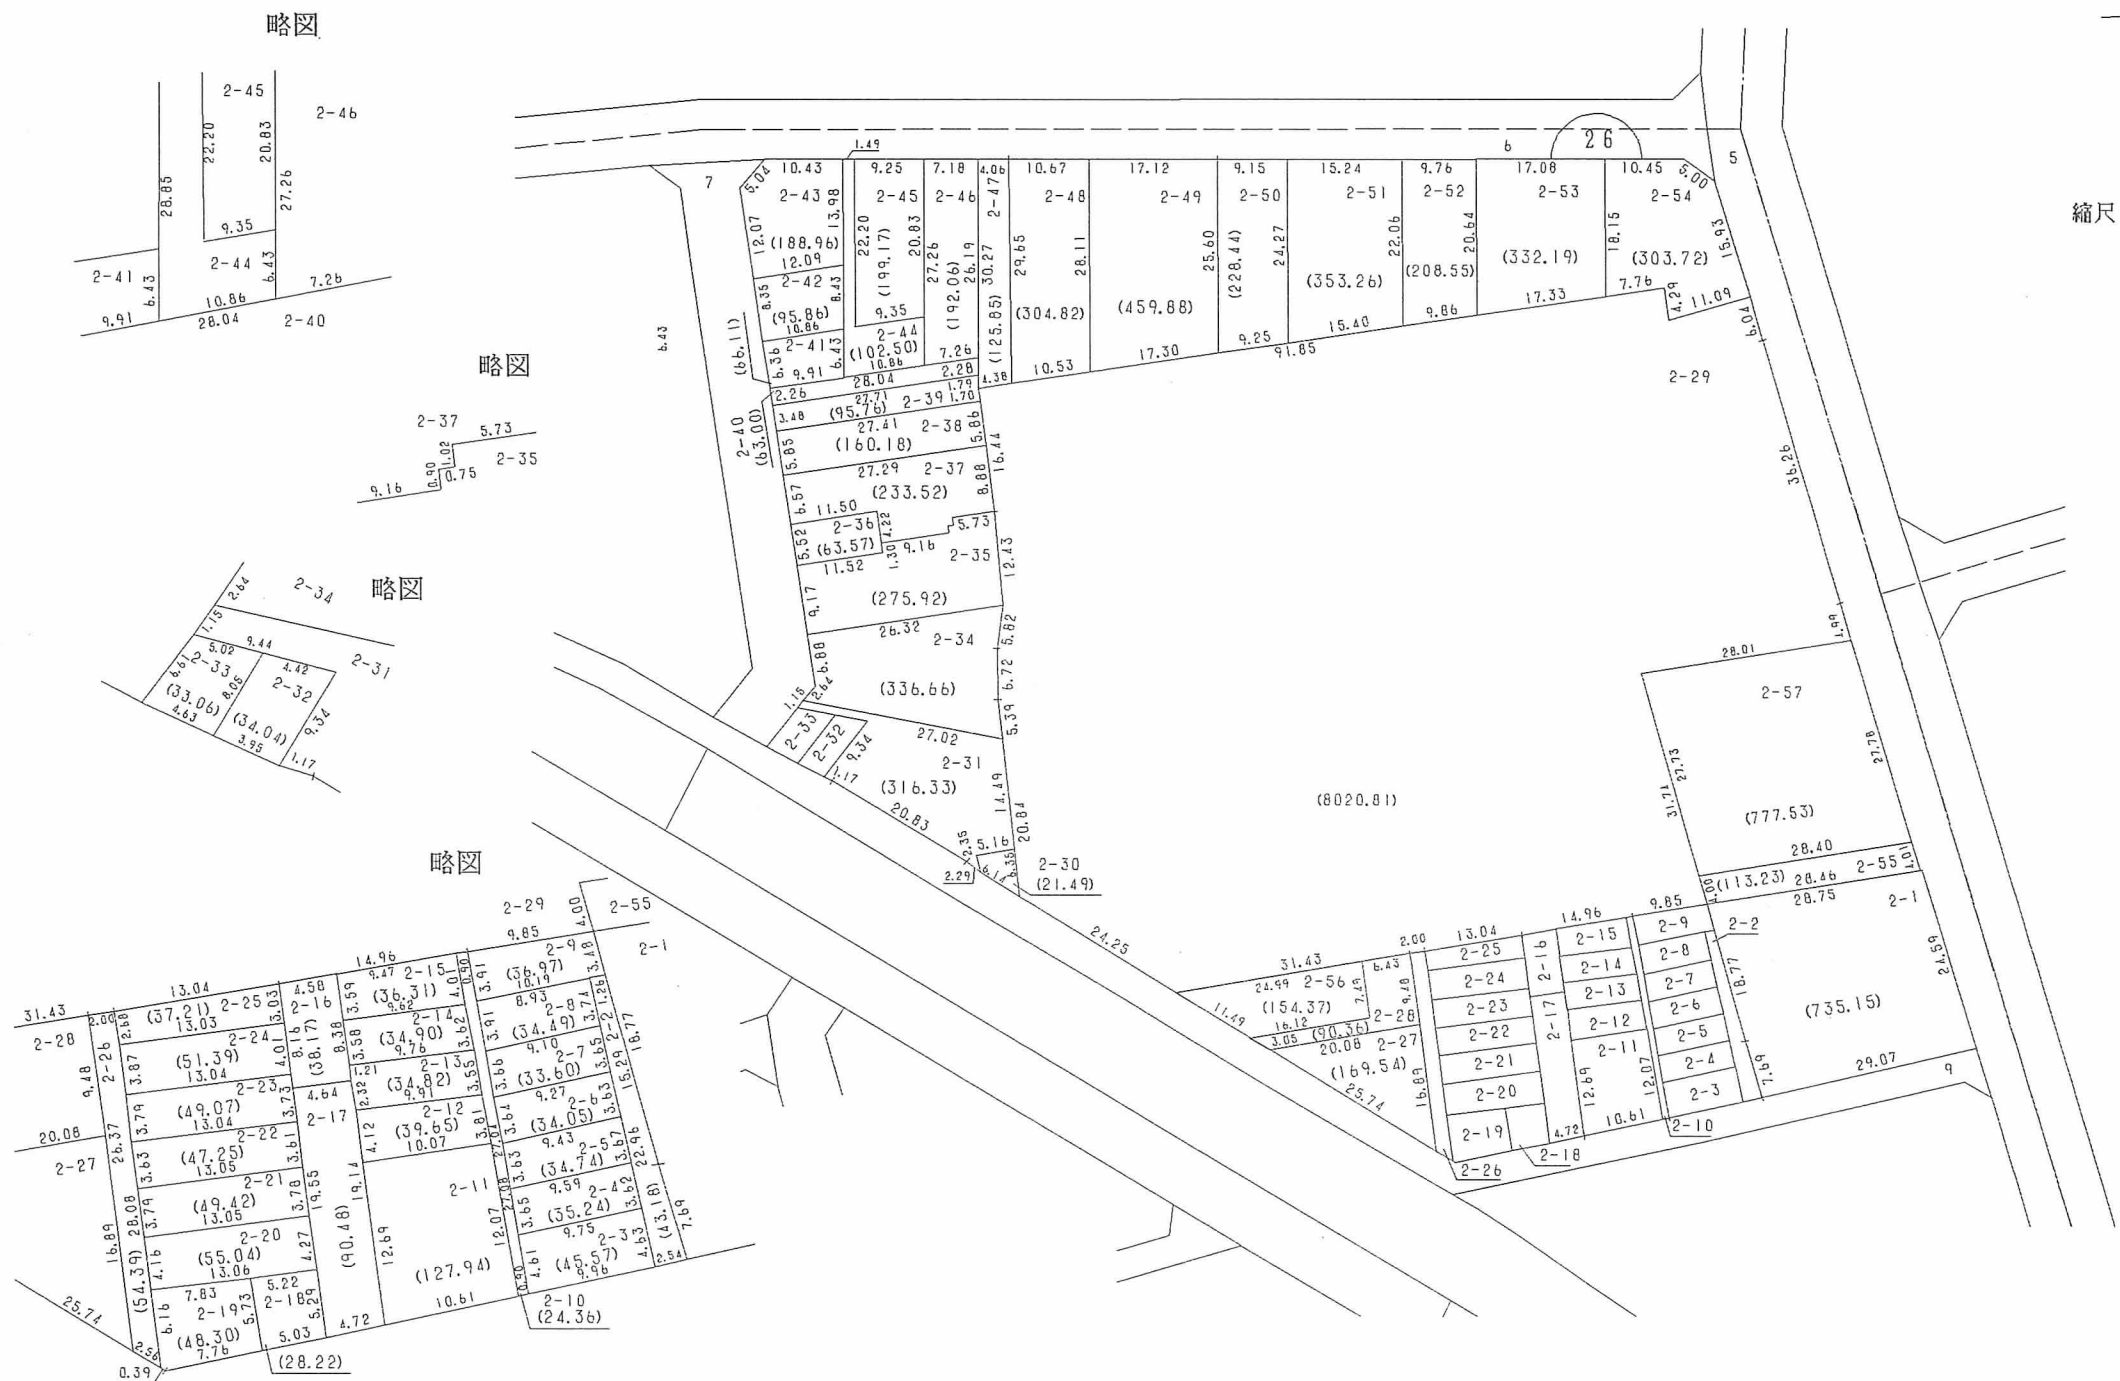

○印が換地です
地積は㎡・辺長はmです