
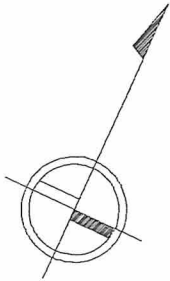



換地図 兼 確定図

和田崎町 1 丁目の一部
三石通 3 丁目の一部

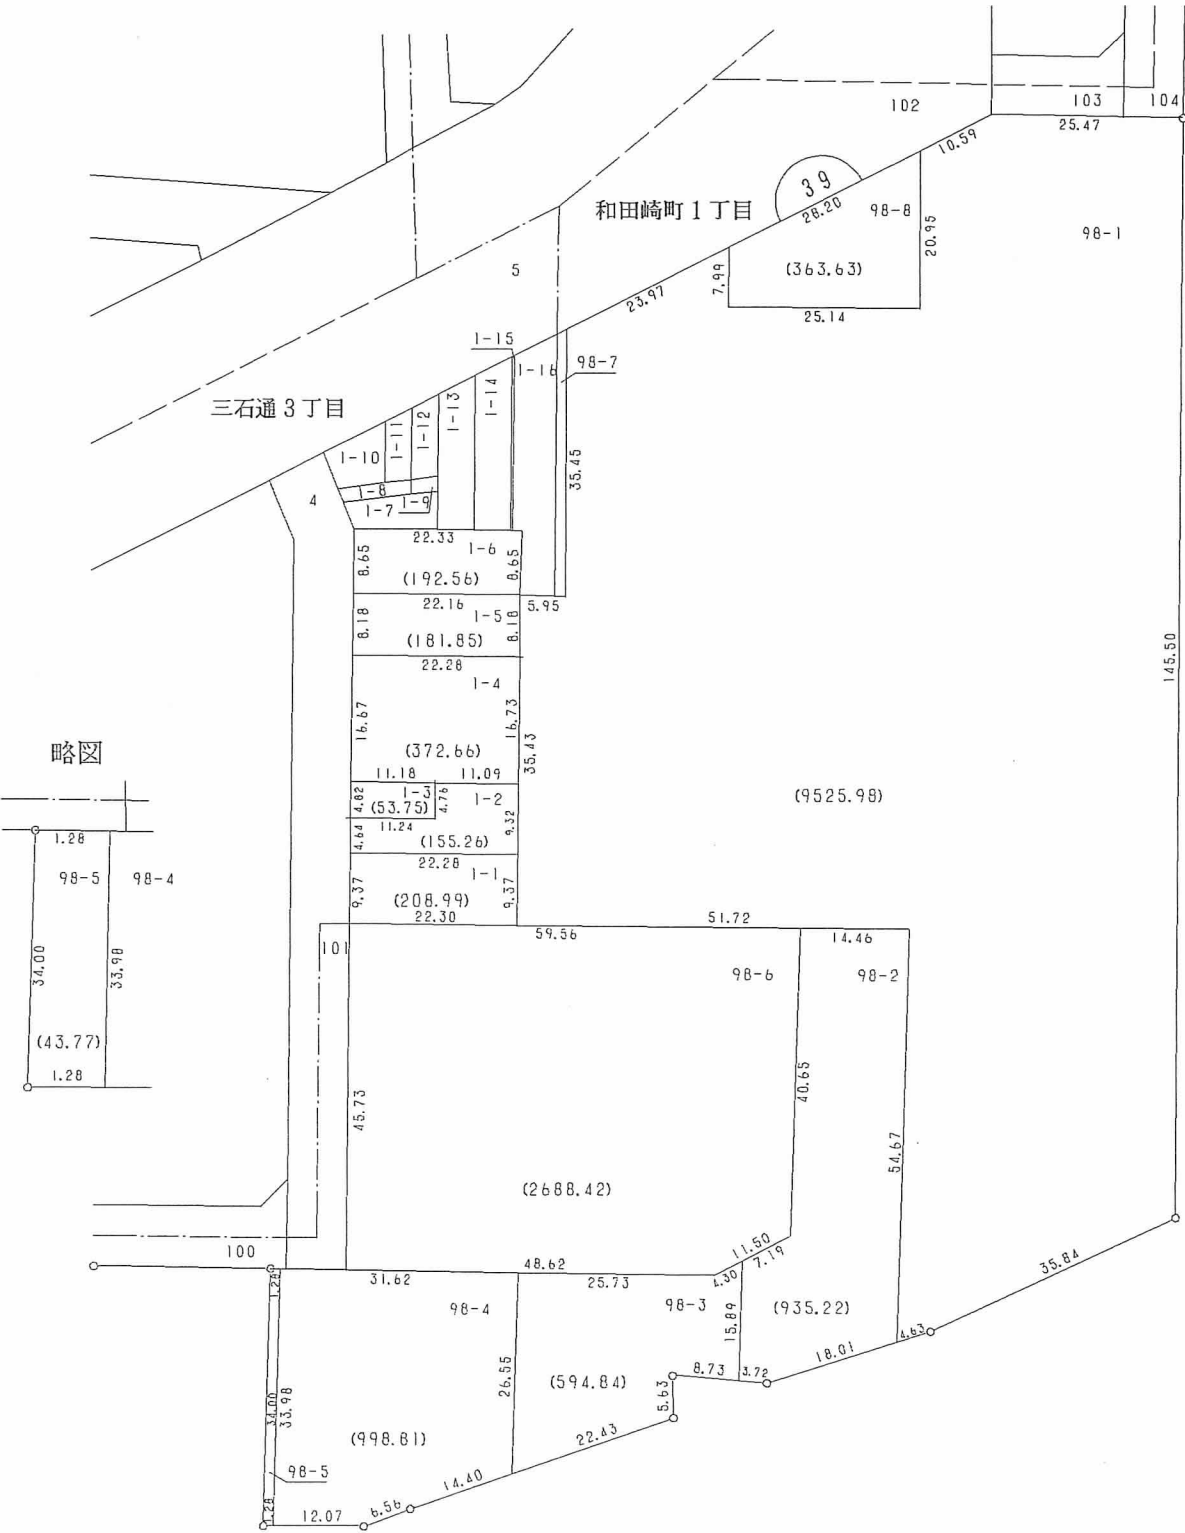

縮尺 1 : 1 0 0 0

略図

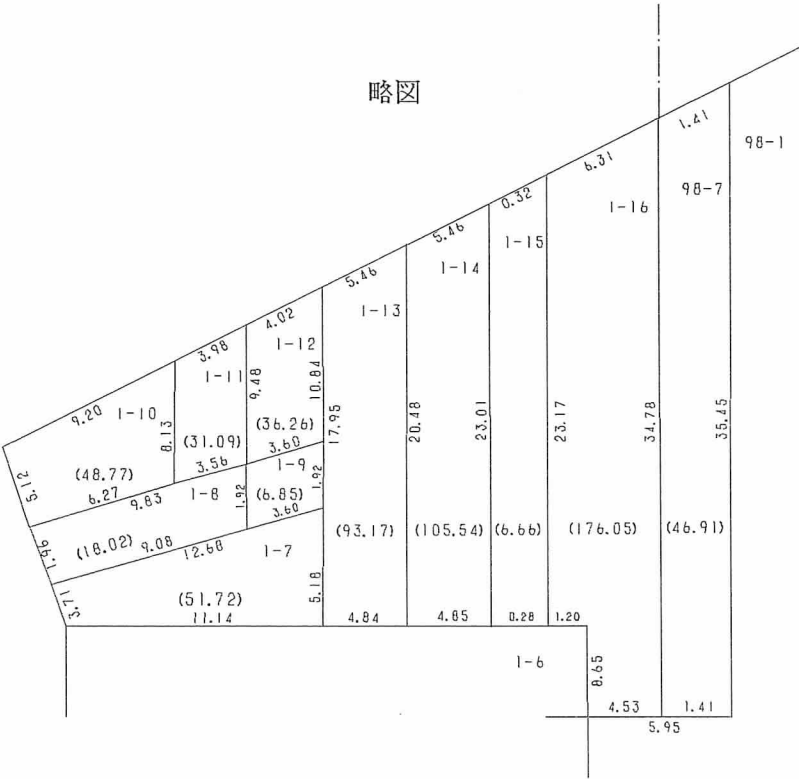

○印が換地です

地積は㎡・辺長はmです