



換地図 兼 確定図

上庄通 3 丁目

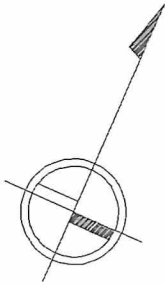

縮尺 1 : 5 0 0

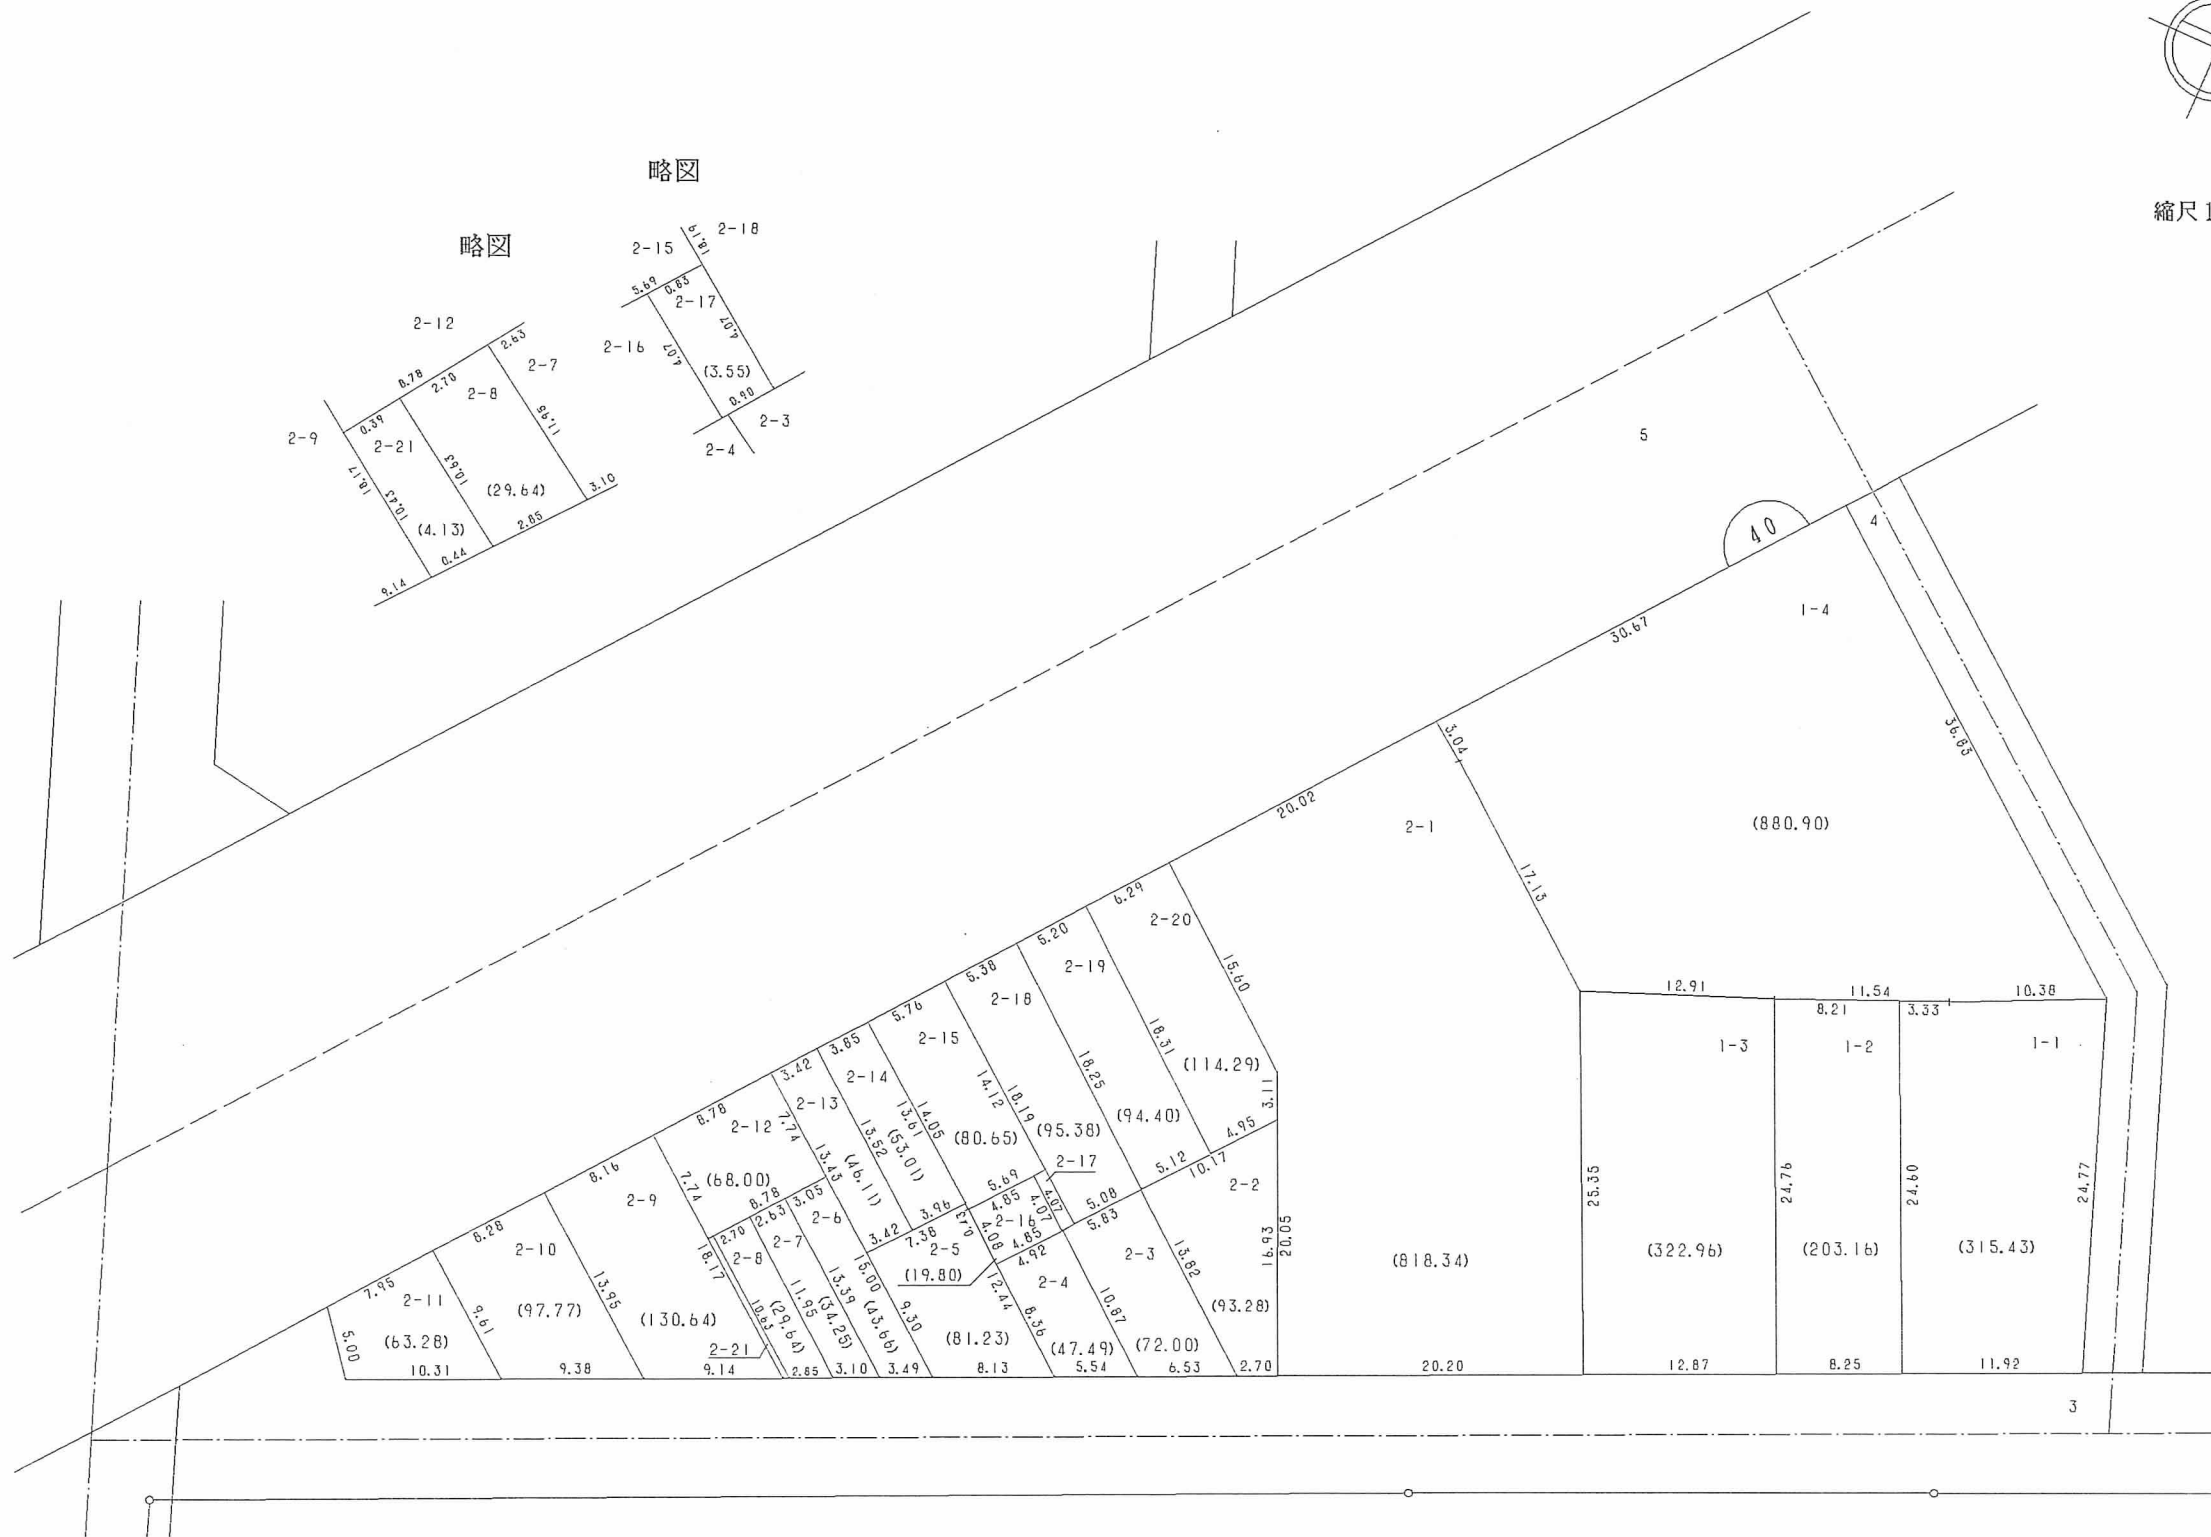

略図

略図