



換地図 兼 確定図

和田宮通 7 丁目
 和田宮通 8 丁目の一部
 和田崎町 1 丁目の一部

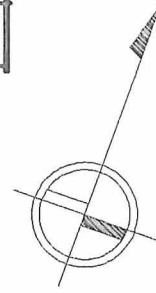

縮尺 1 : 5 0 0

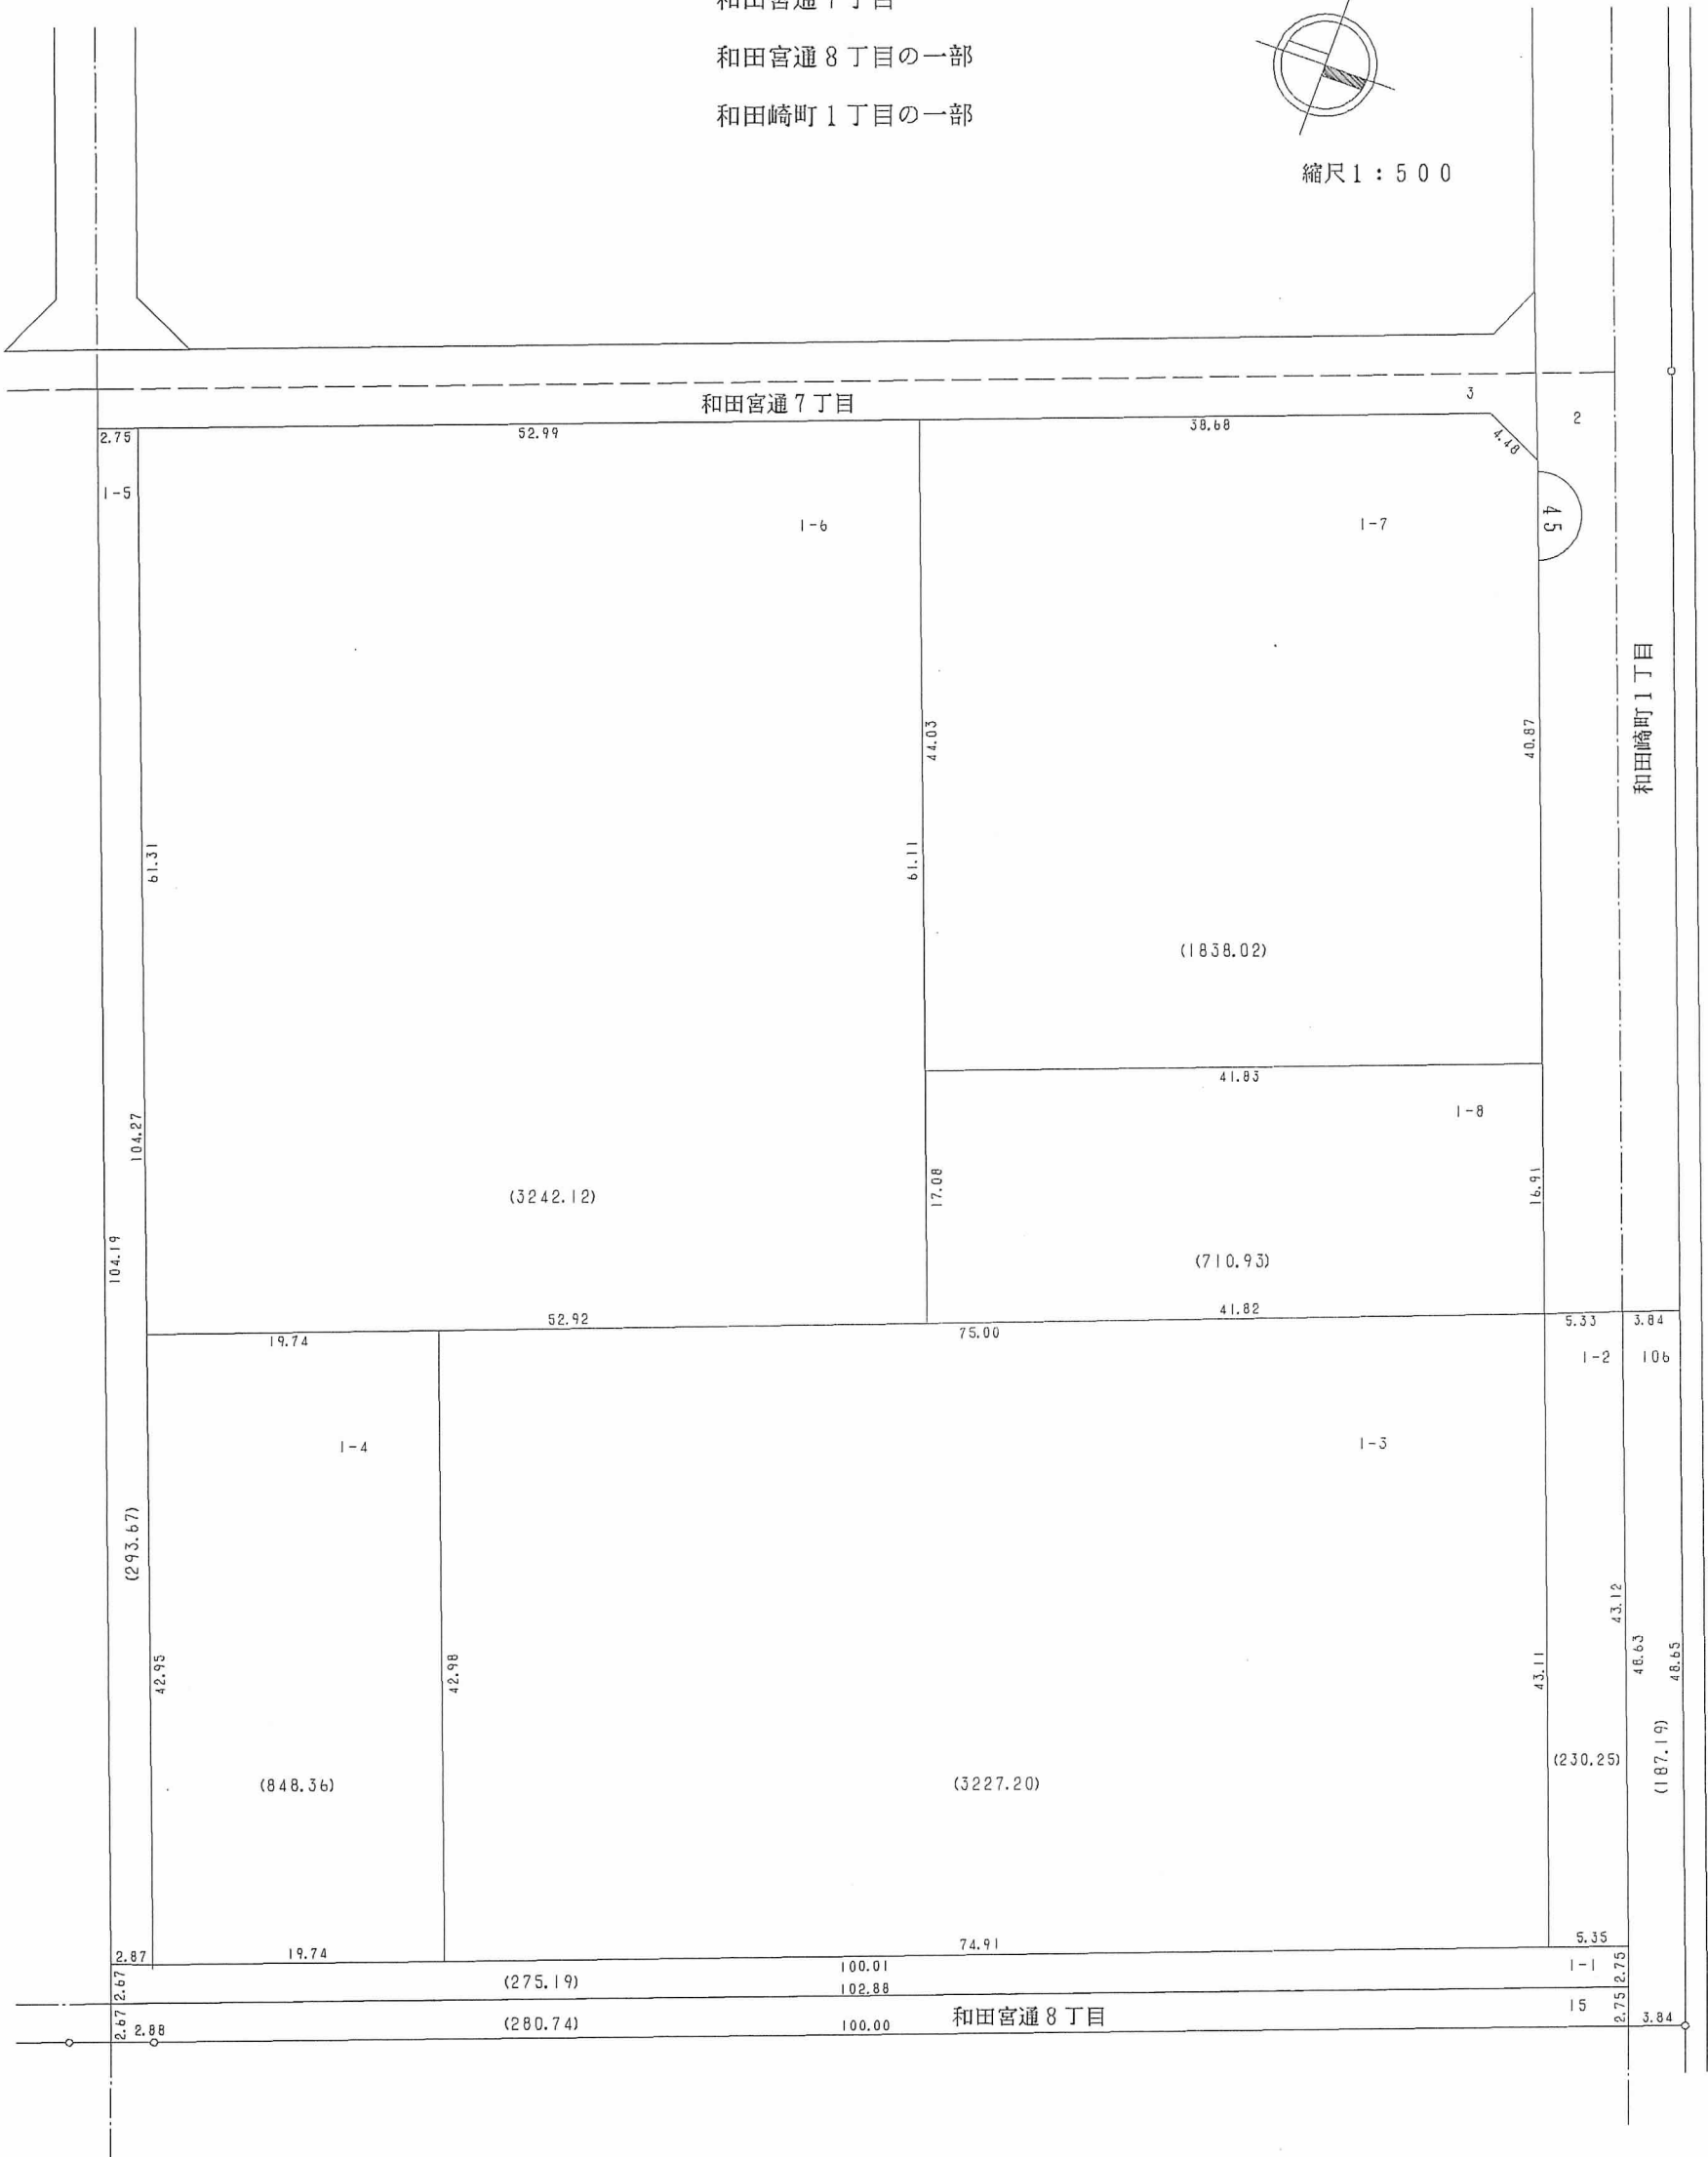

○印が換地です