



# 換地図 兼 確定図

笠松通 8 丁目

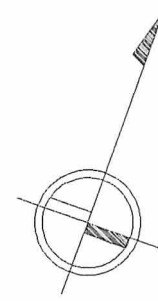

縮尺 1 : 5 0 0

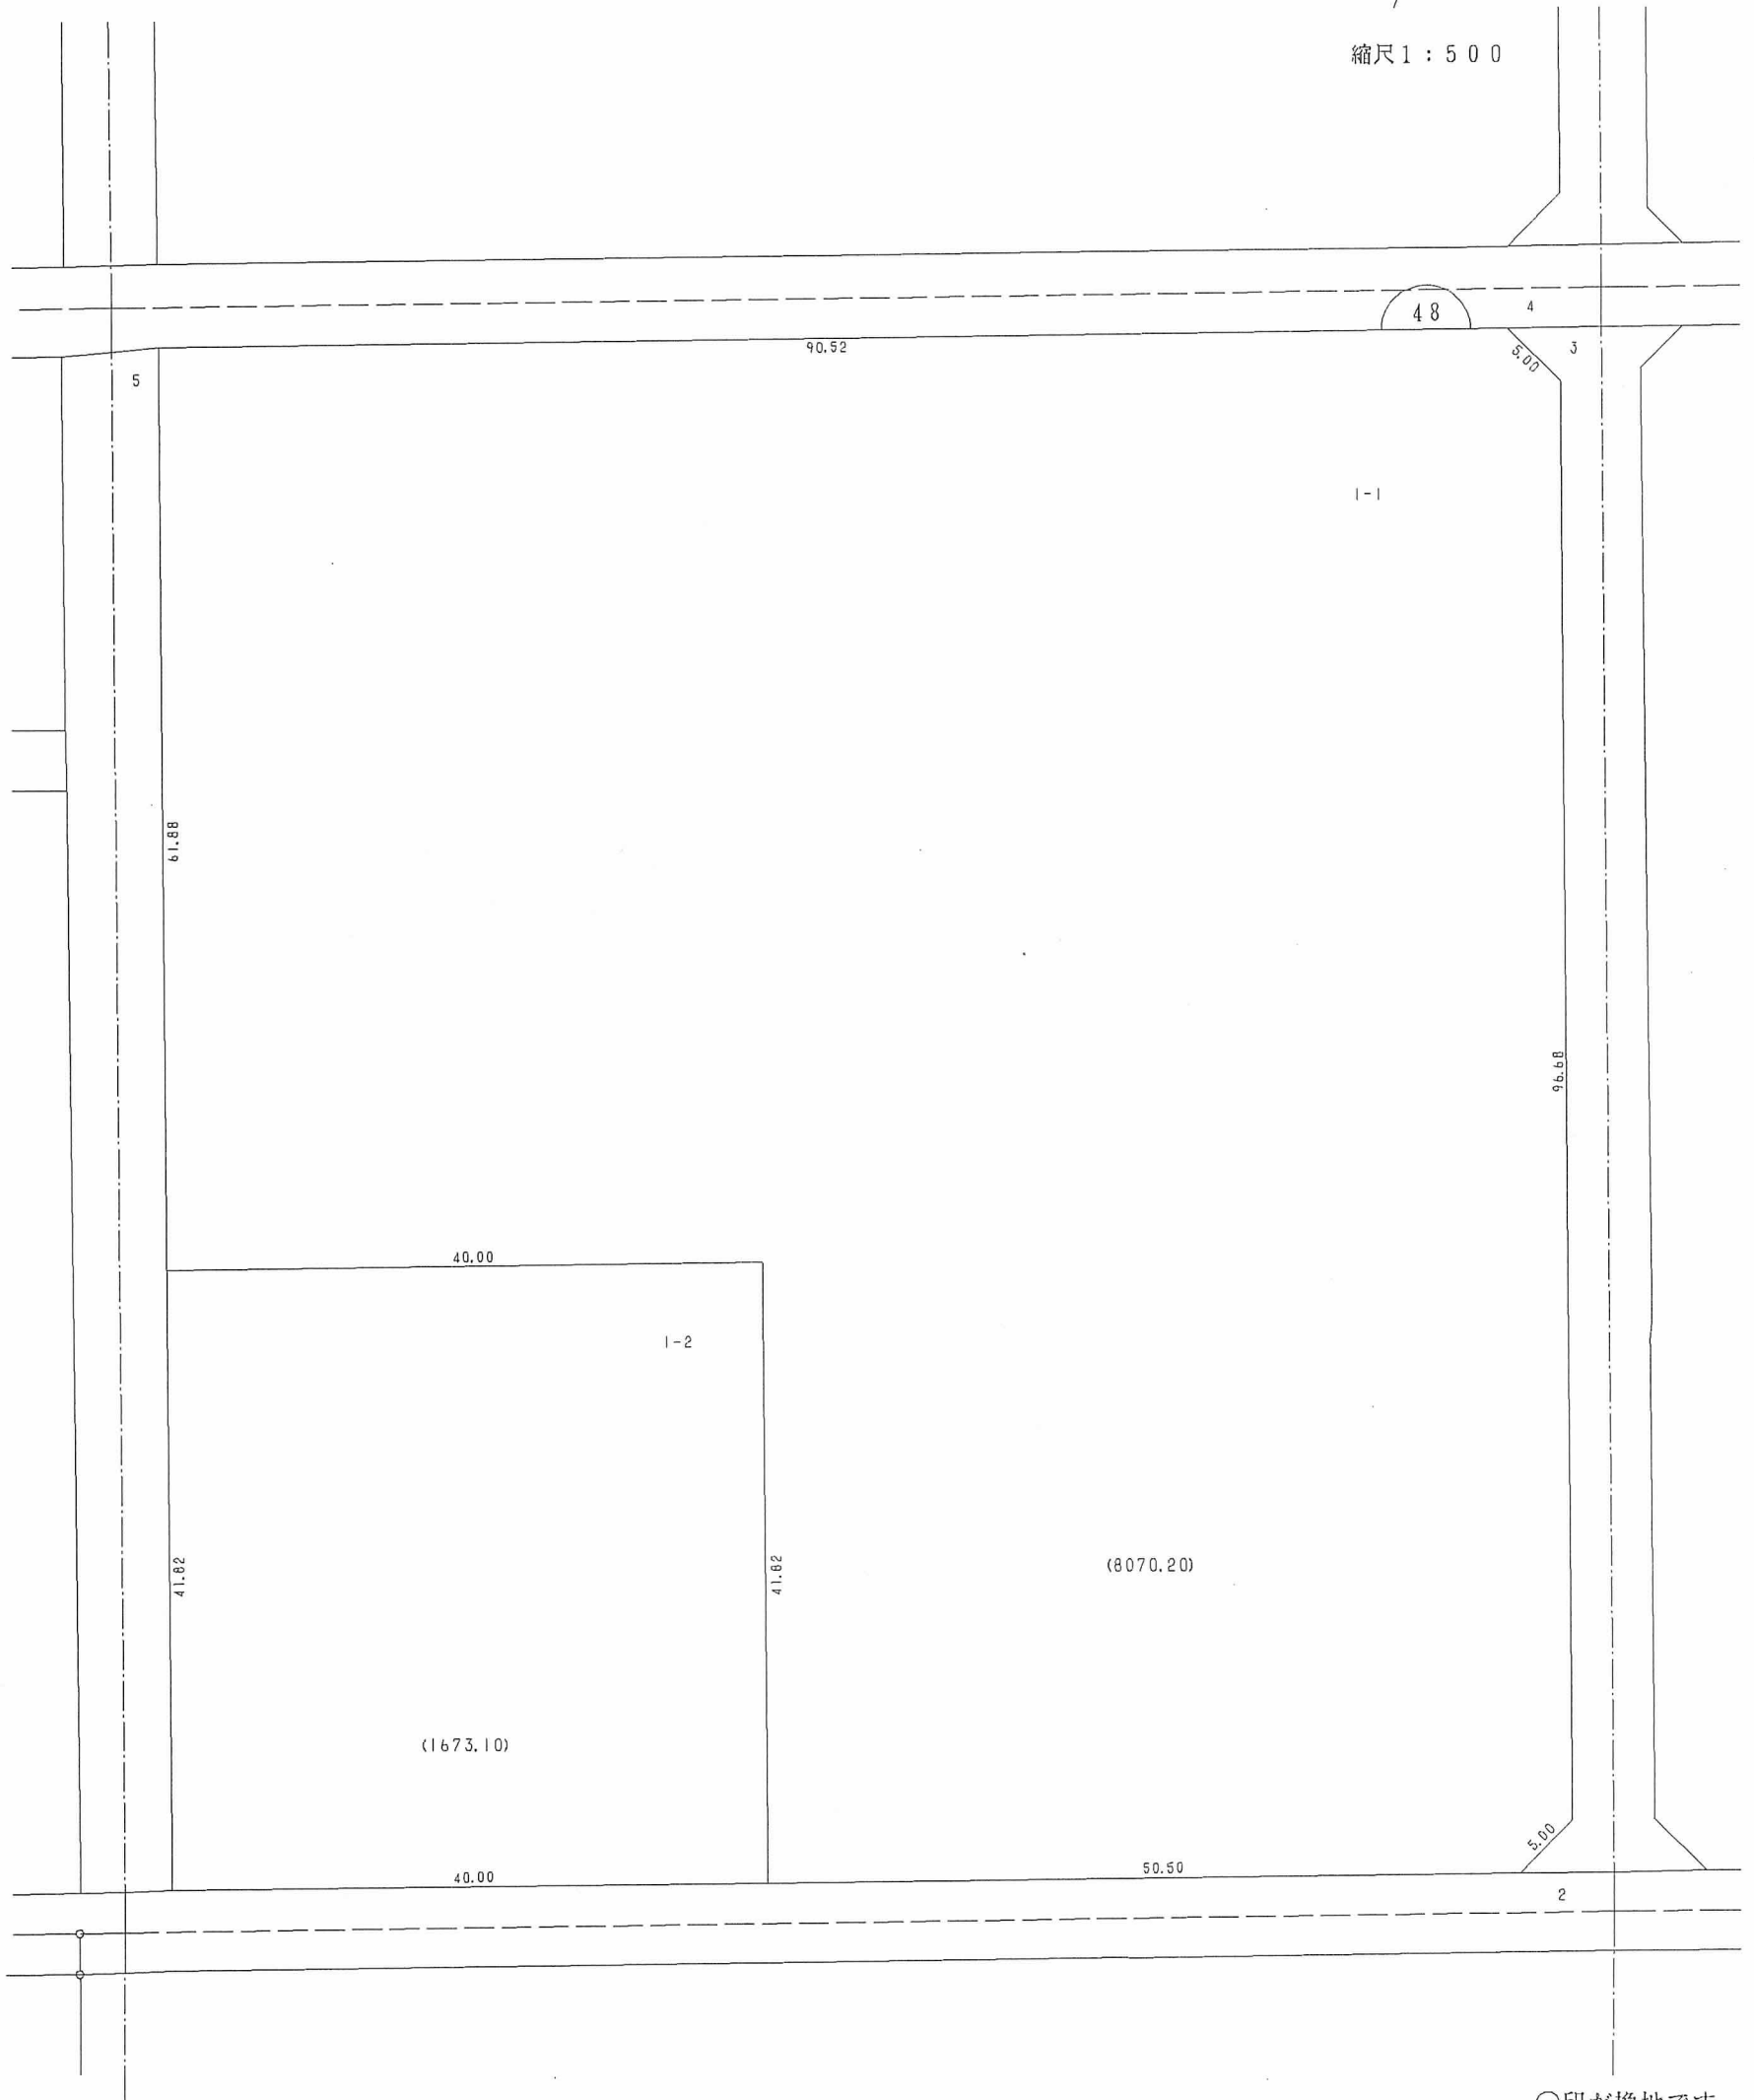

○印が換地です

地積は $m^2$ ・辺長はmです