



換地図 兼 確定図

笠松通 9 丁目
笠松通 10 丁目の一部
小松通 6 丁目の一部

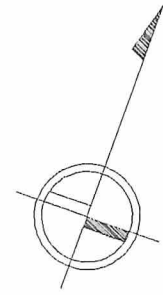

縮尺 1 : 500

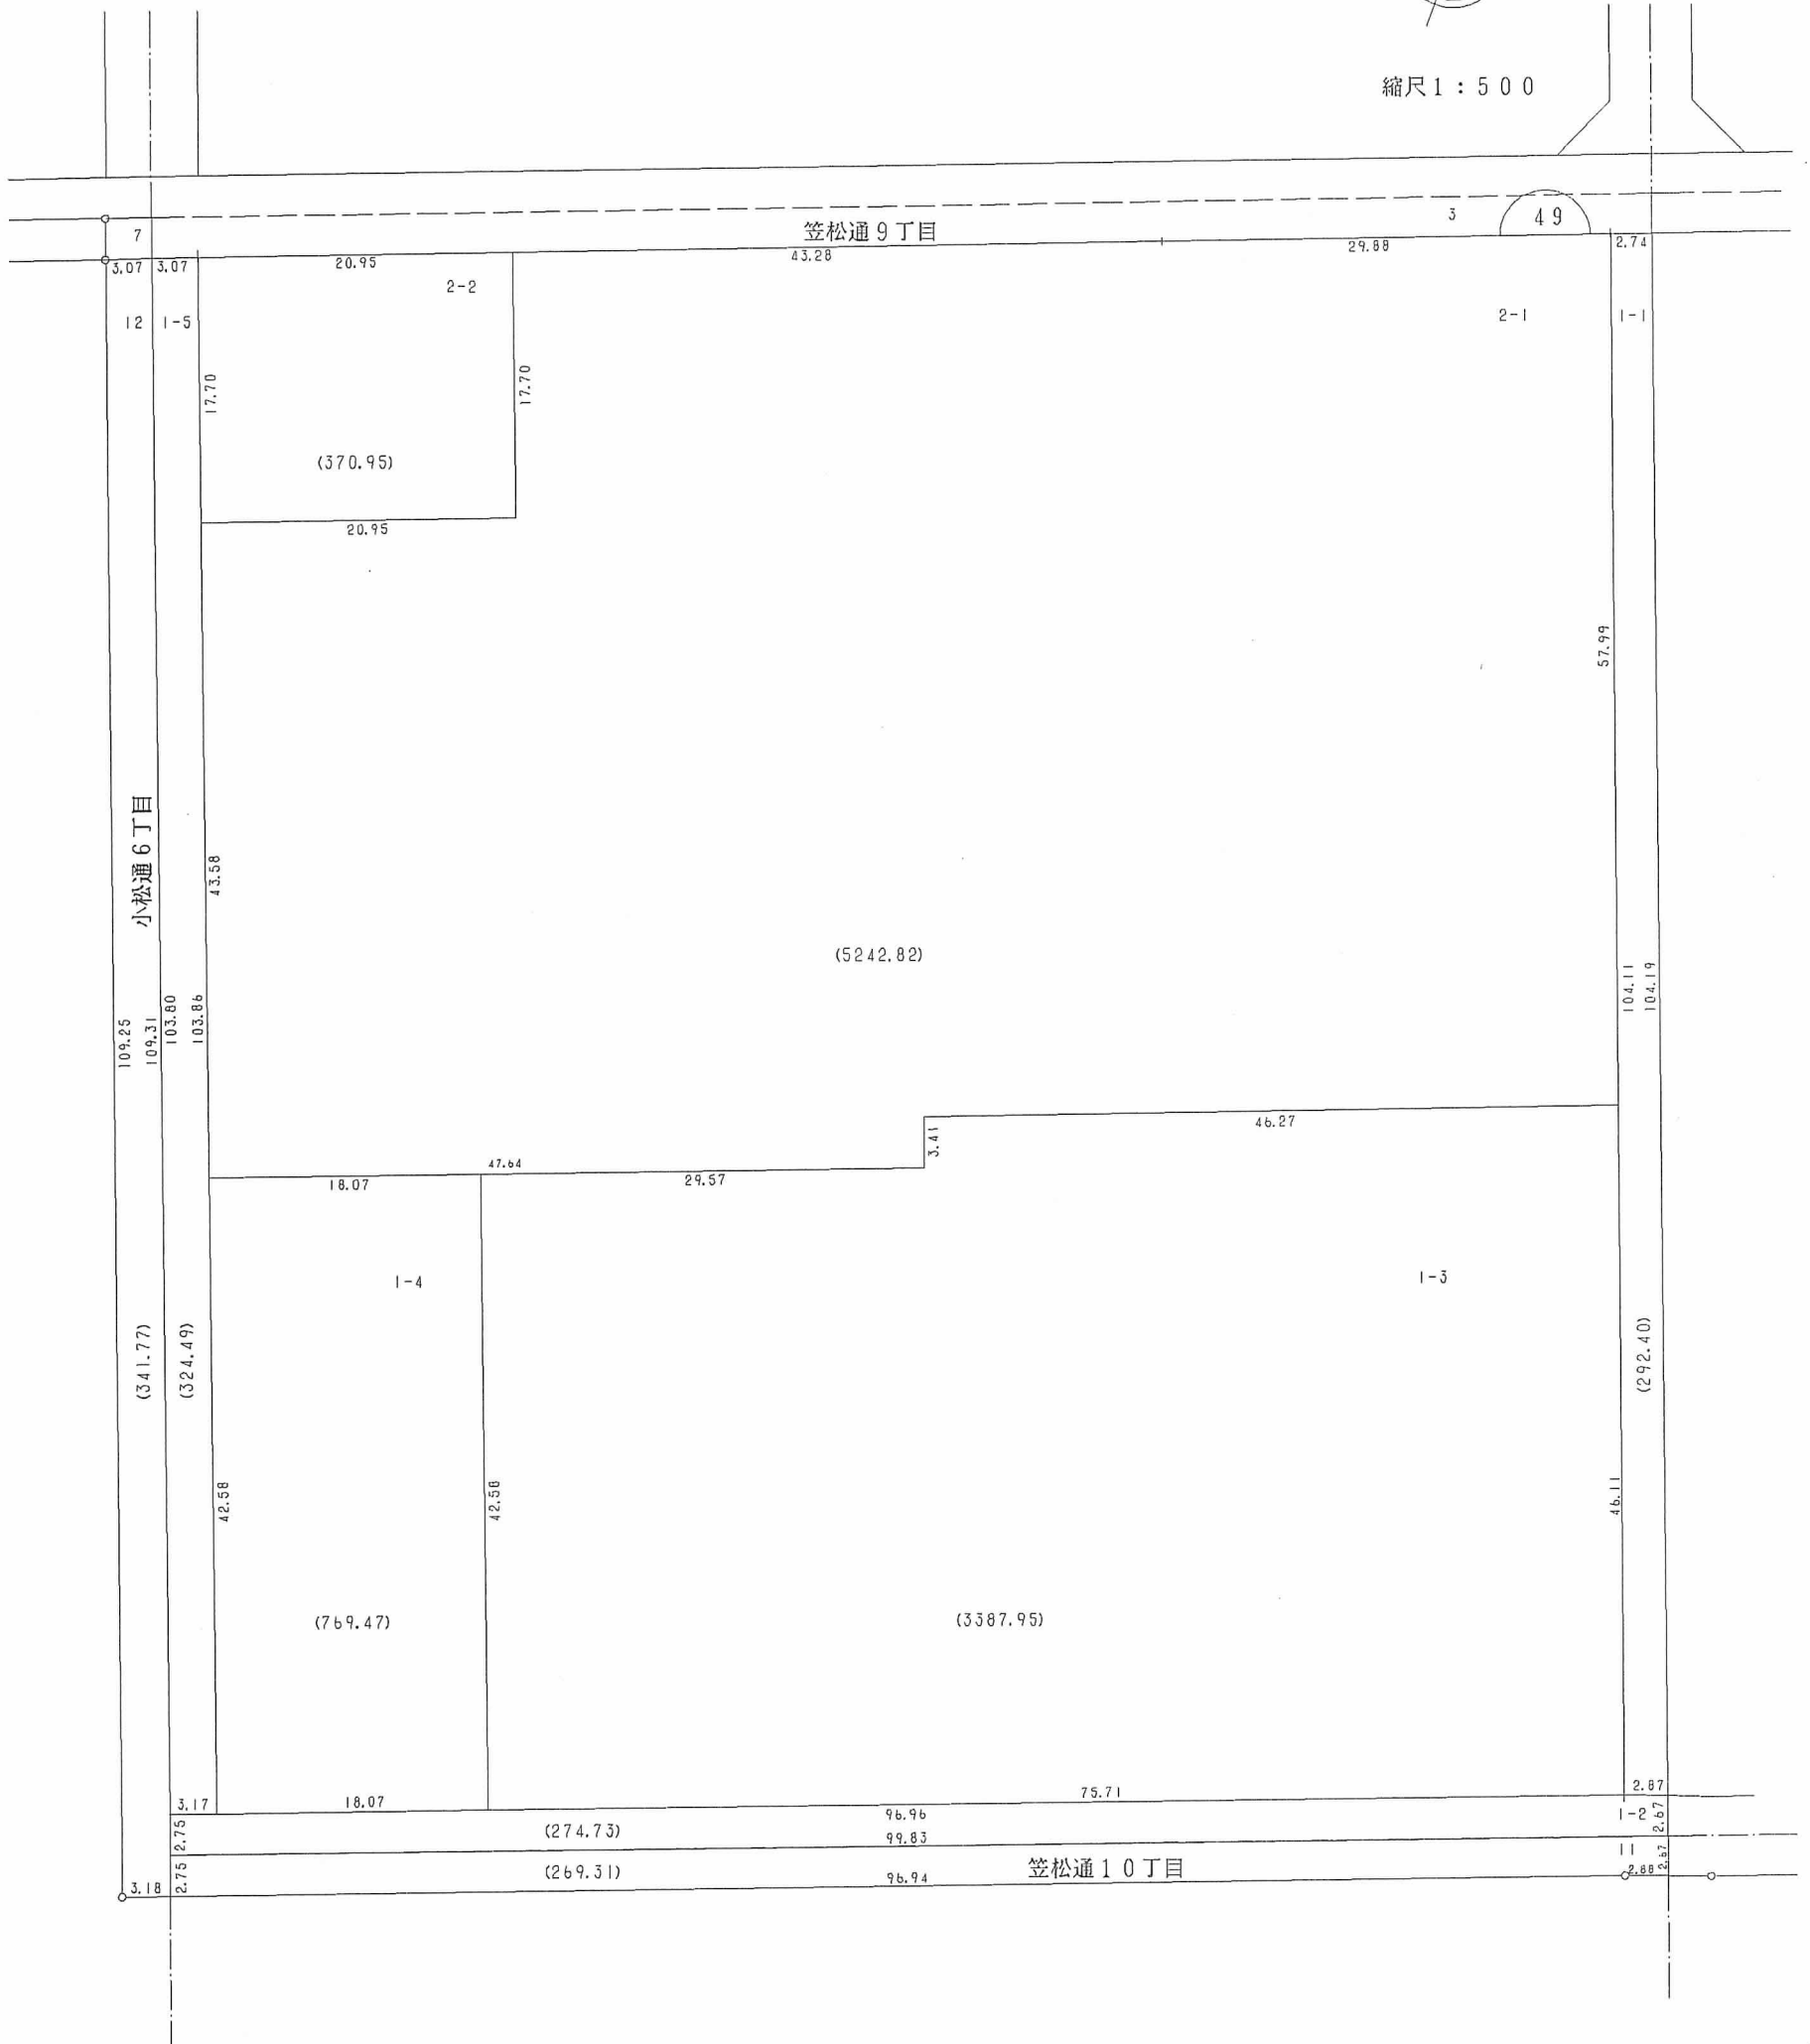

○印が換地です

地積は m^2 ・辺長はmです