



出在家町2丁目の一部

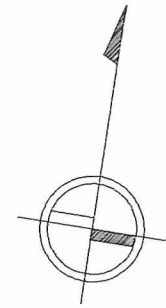

縮尺 1 : 500

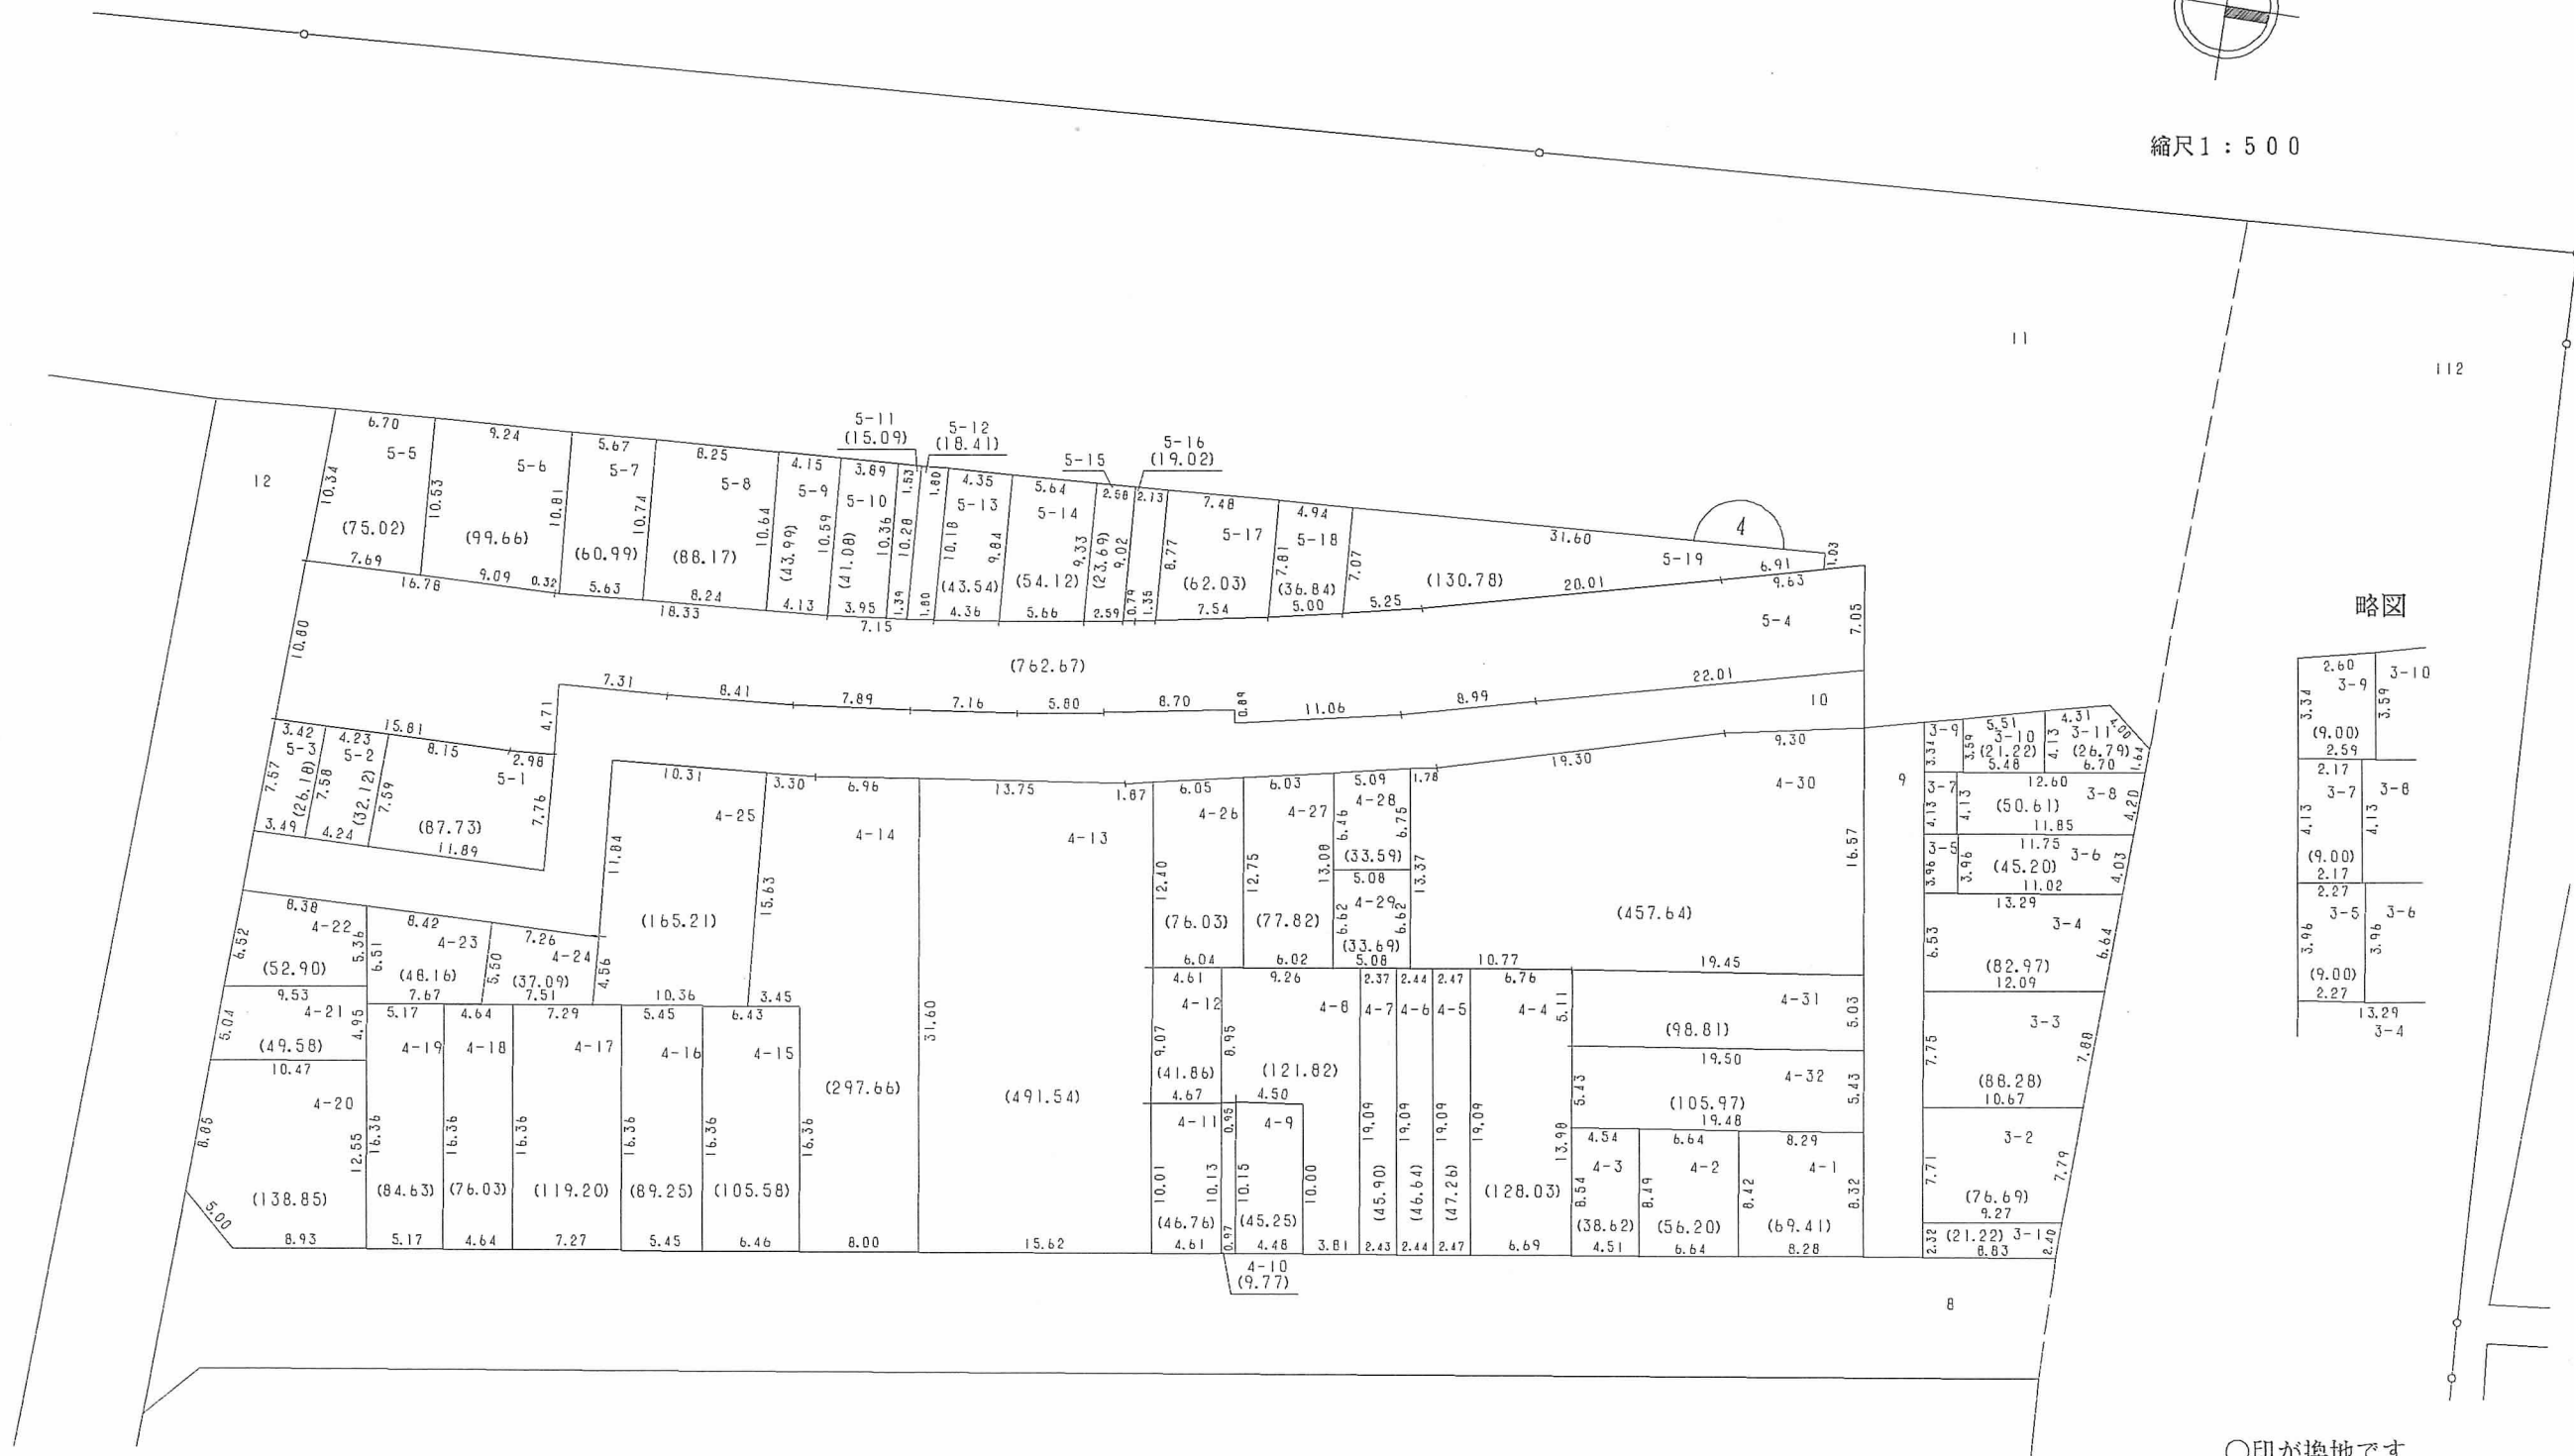

○印が換地です

地積は m^2 ・ 辺長は m です