



換地図 兼 確定図

小松通 5 丁目

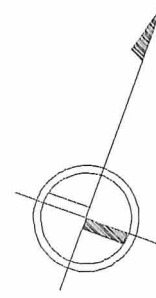

縮尺 1 : 500

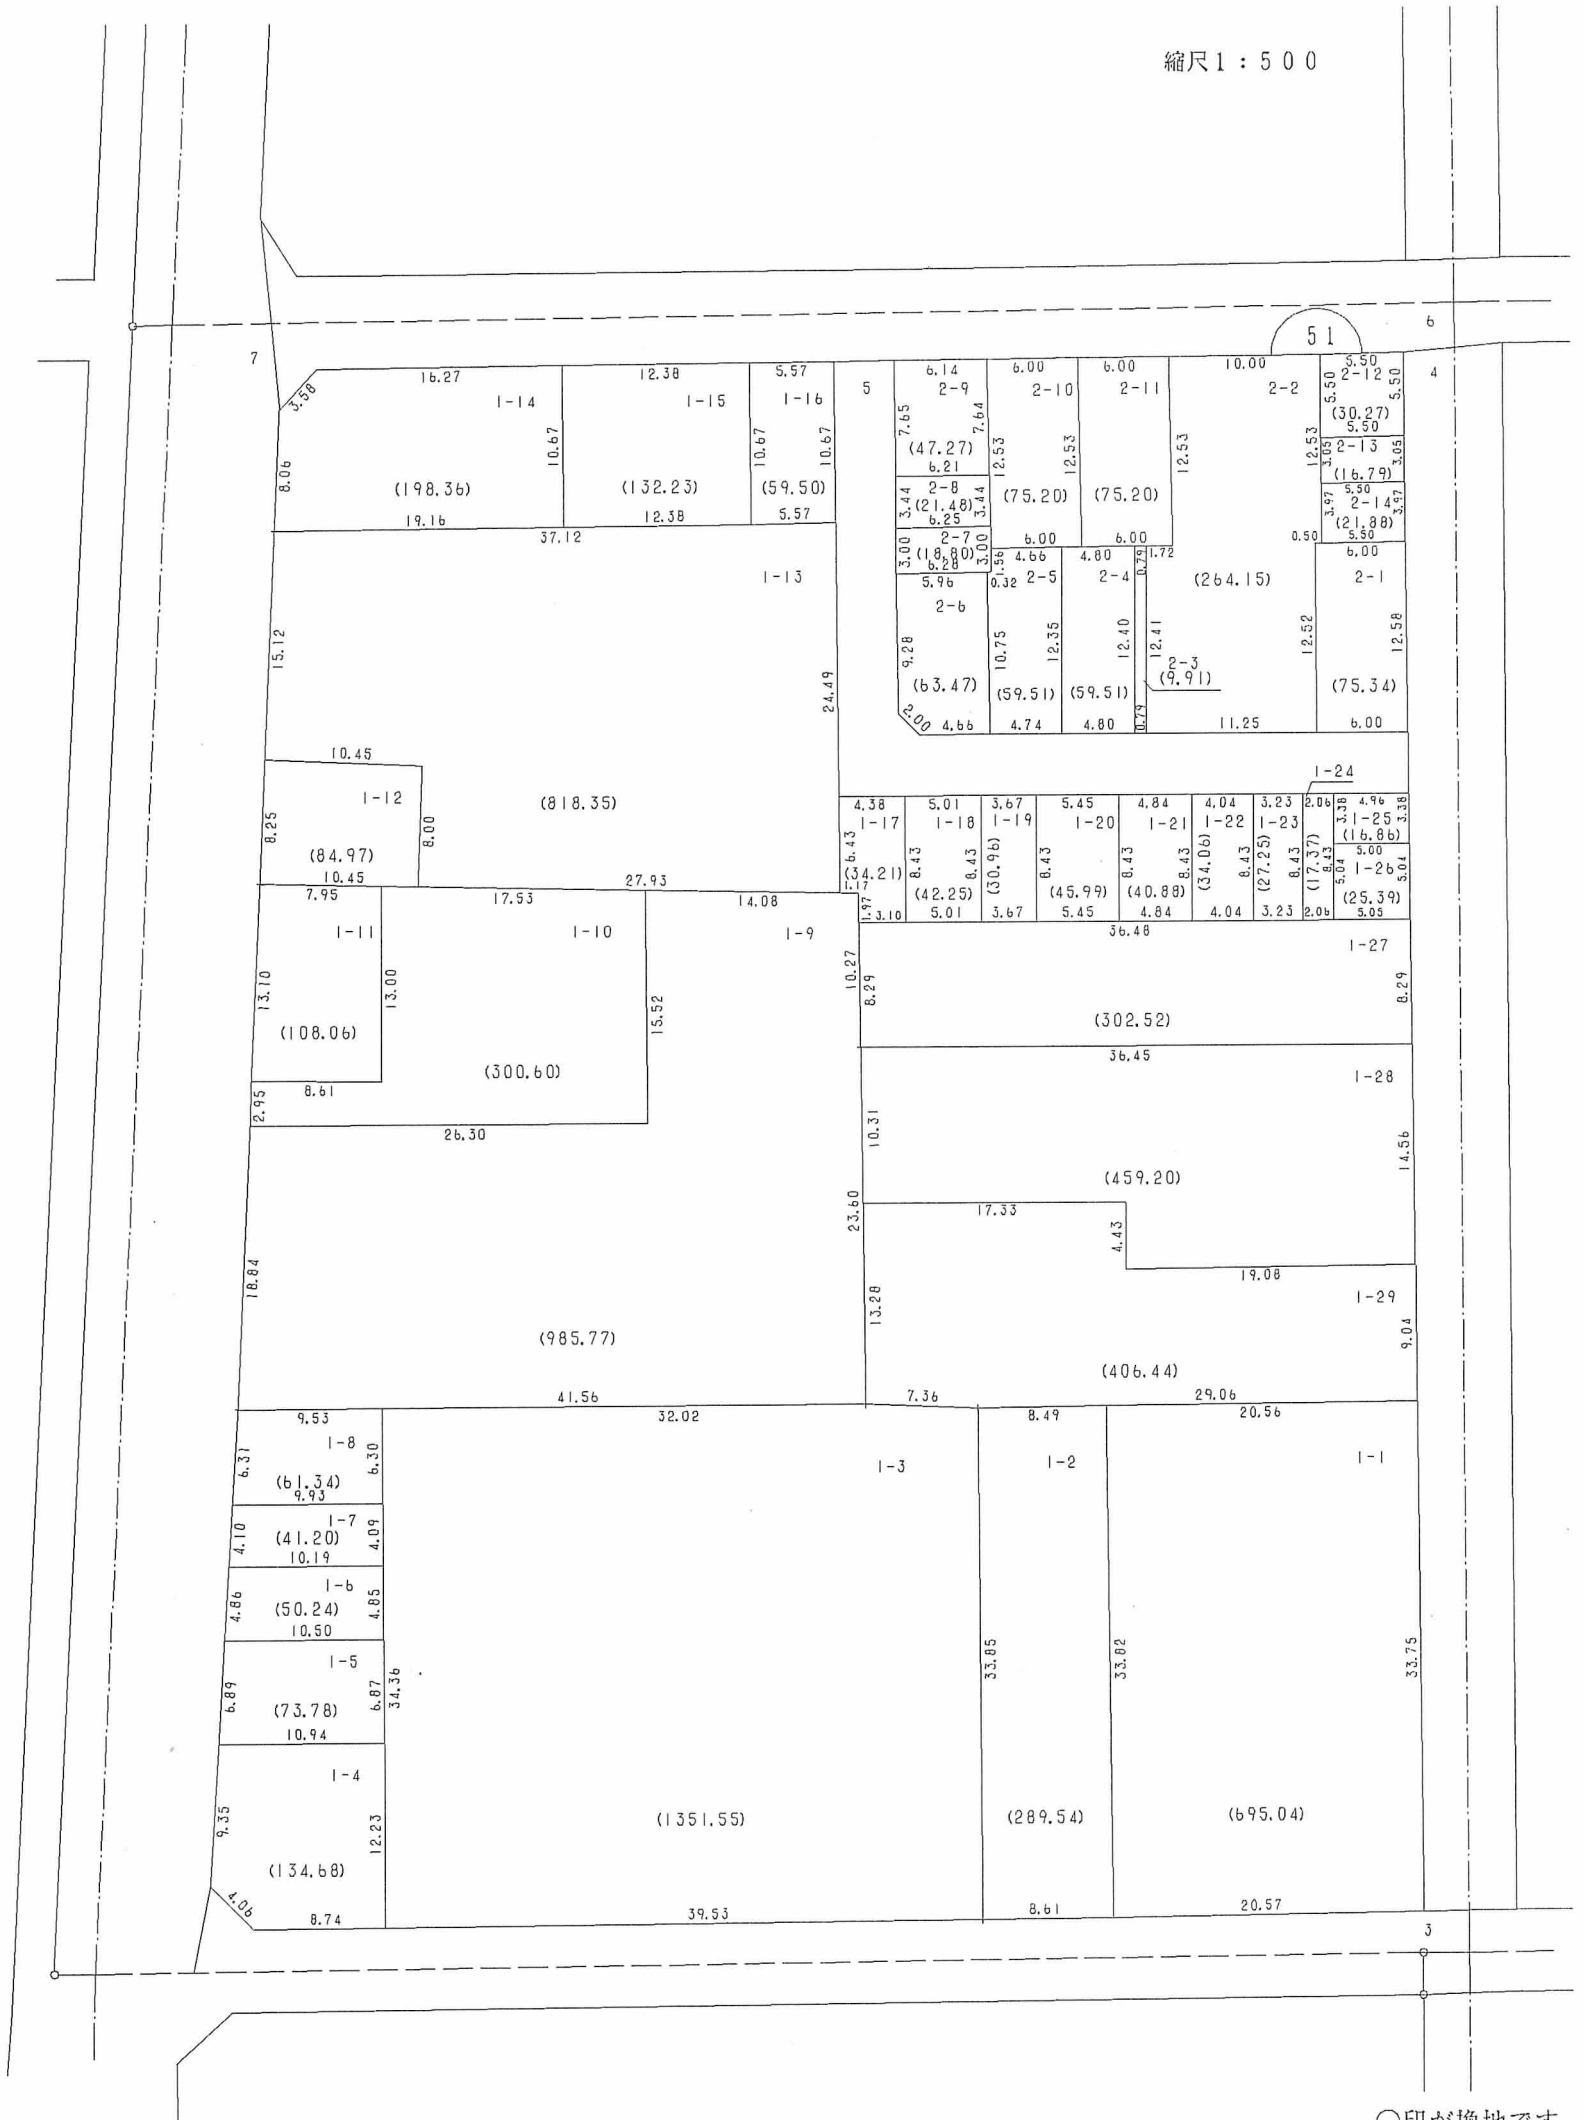

○印が換地です