



換地図 兼 確定図

駅南通 3 丁目の一部

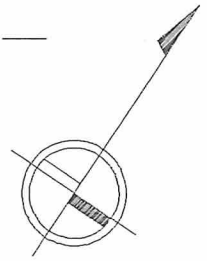

縮尺 1 : 250

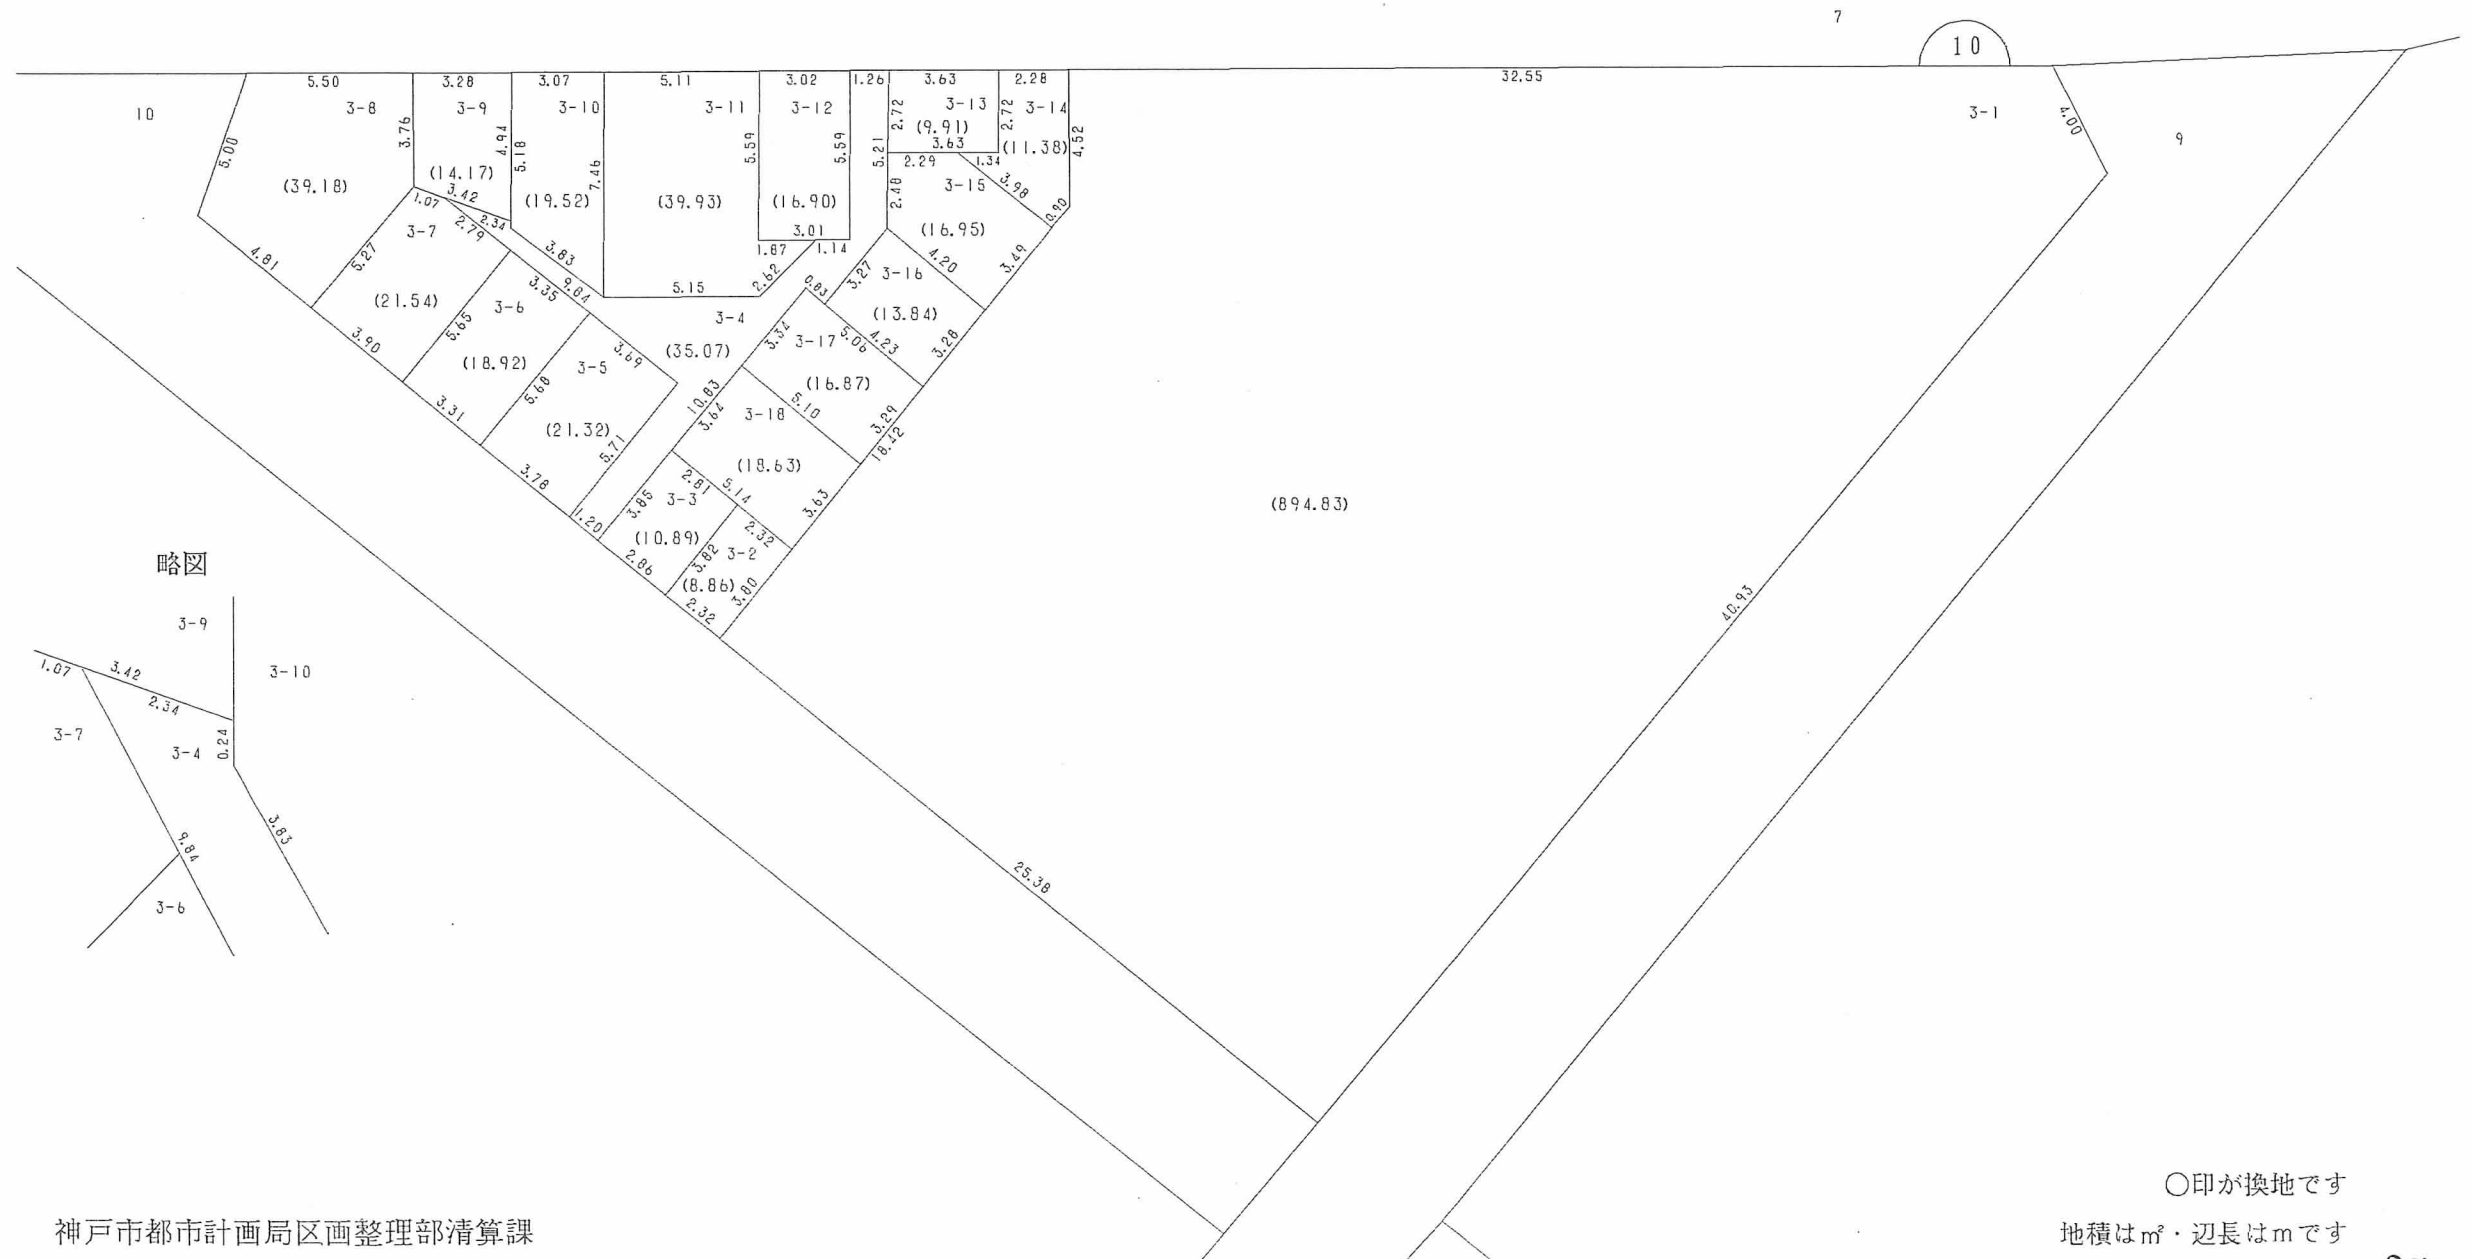

略図

