


換地図 兼 確定図

駅南通 3 丁目の一部

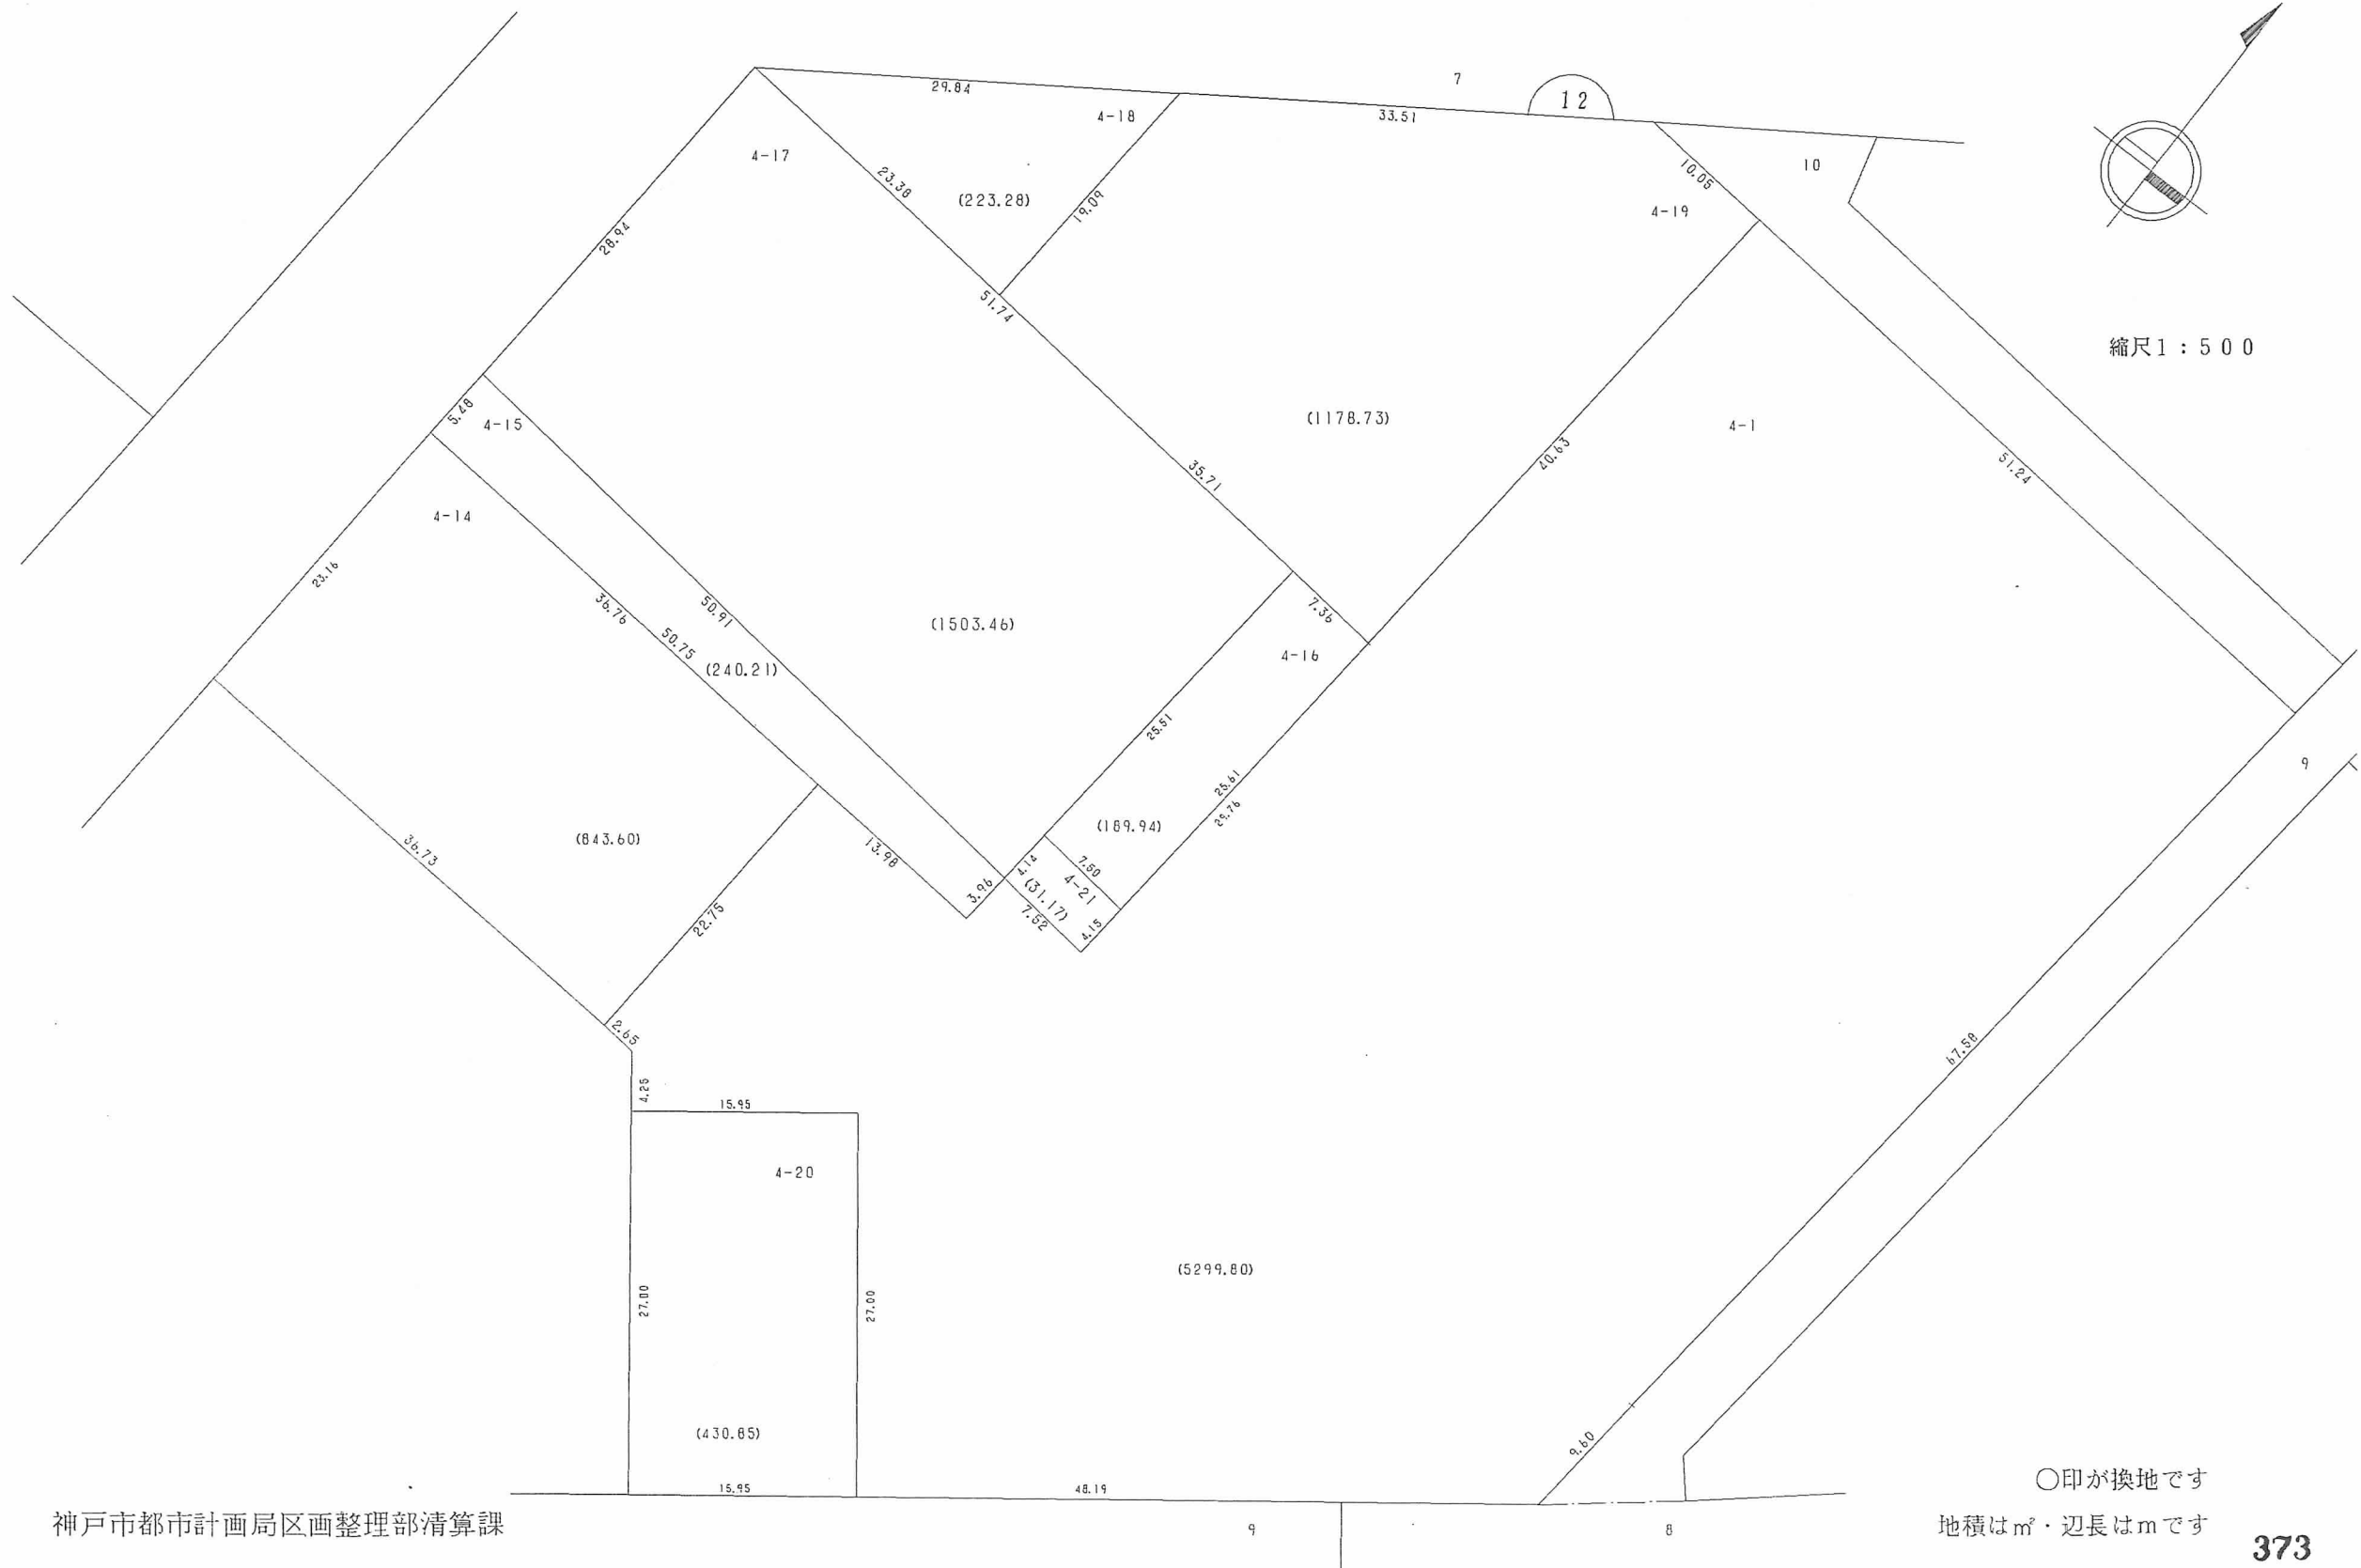

○印が換地です
地積は㎡・辺長はmです