



換地図 兼 確定図


小河通 4 丁目の一部

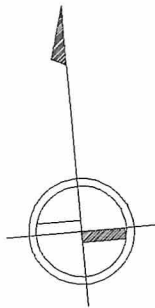

縮尺 1 : 500

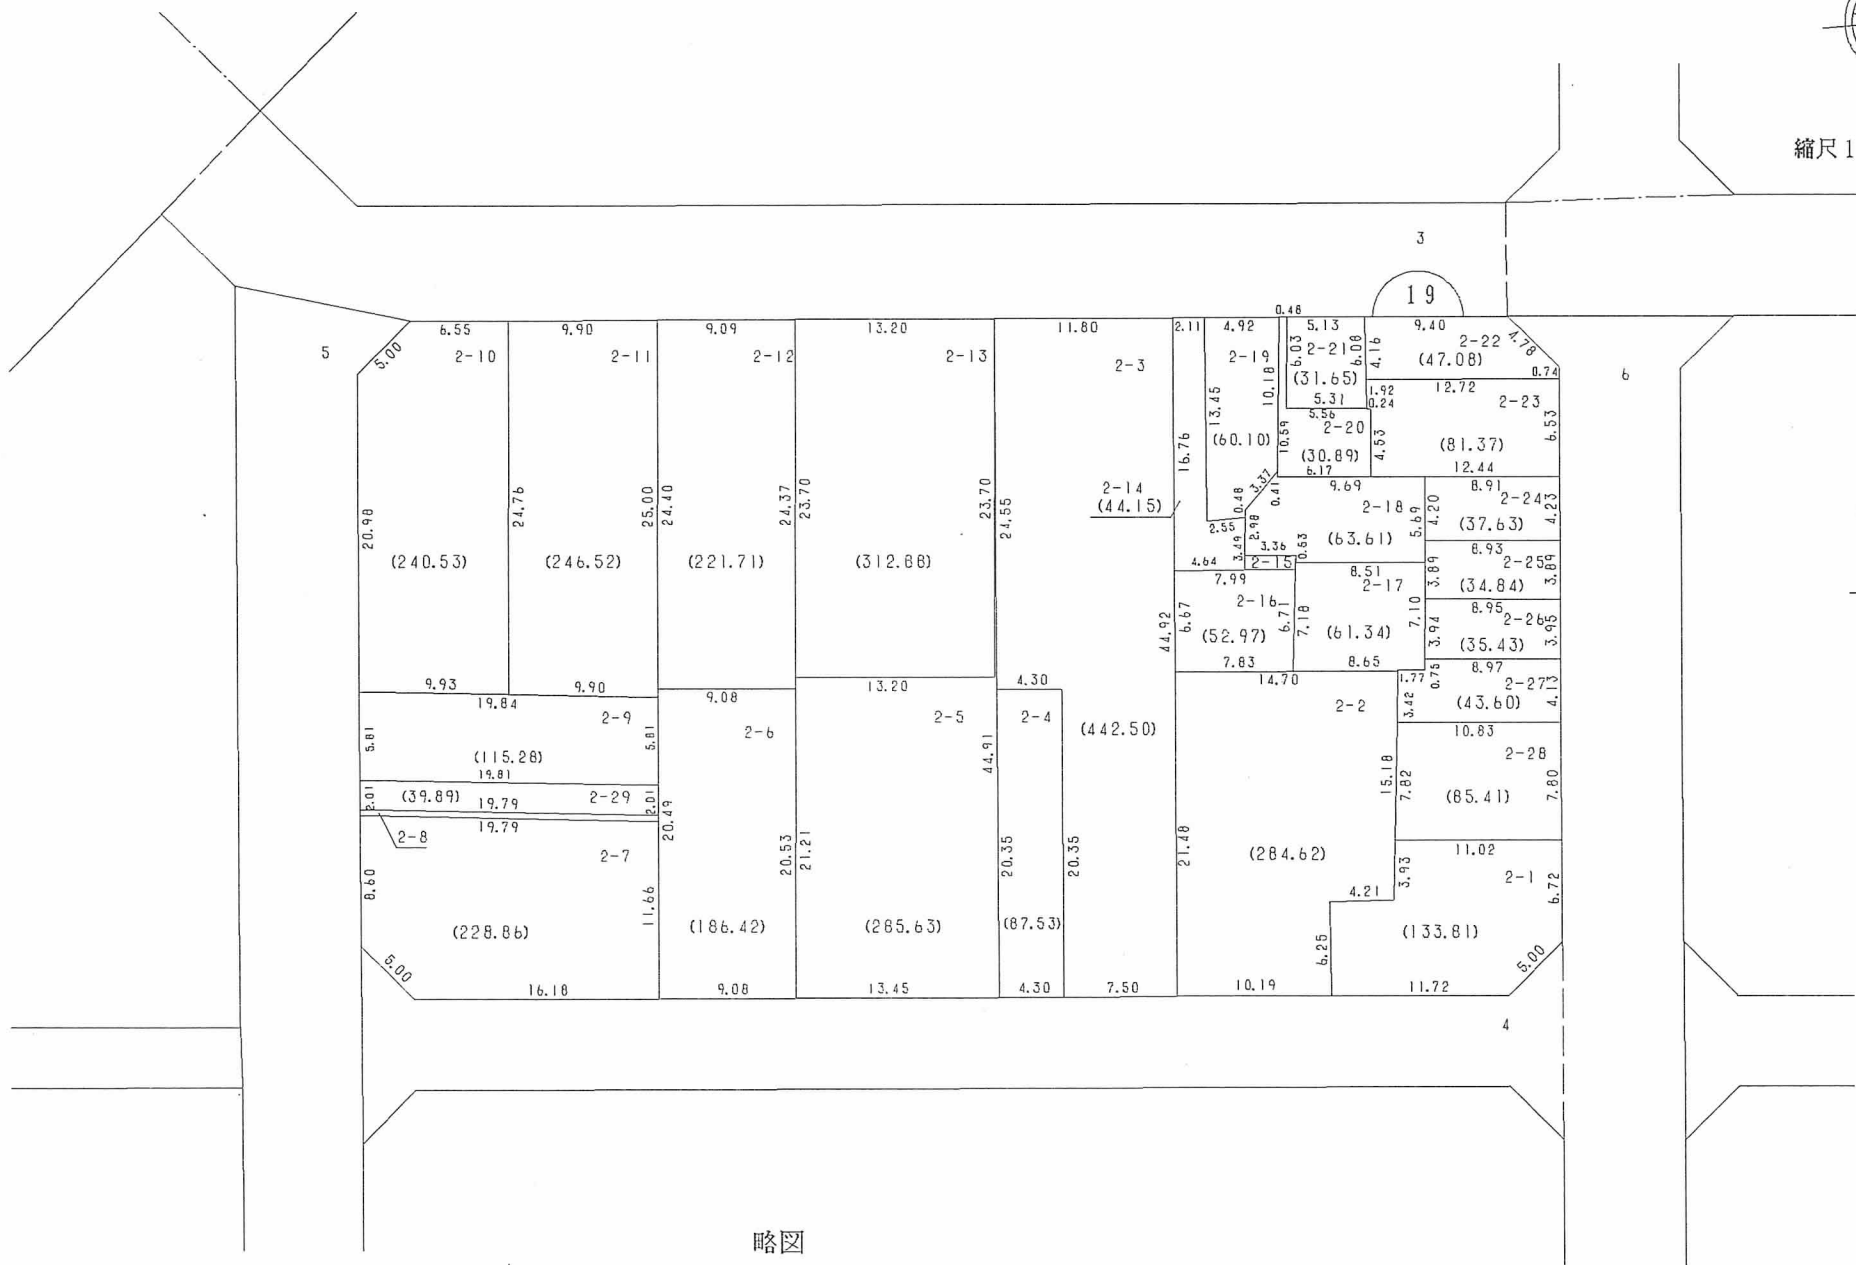

略図

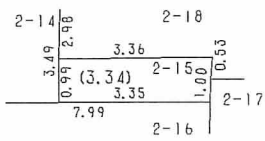

略図

