



換地図 兼 確定図

須佐野通 3 丁目の一部

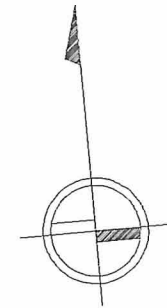

縮尺 1 : 500

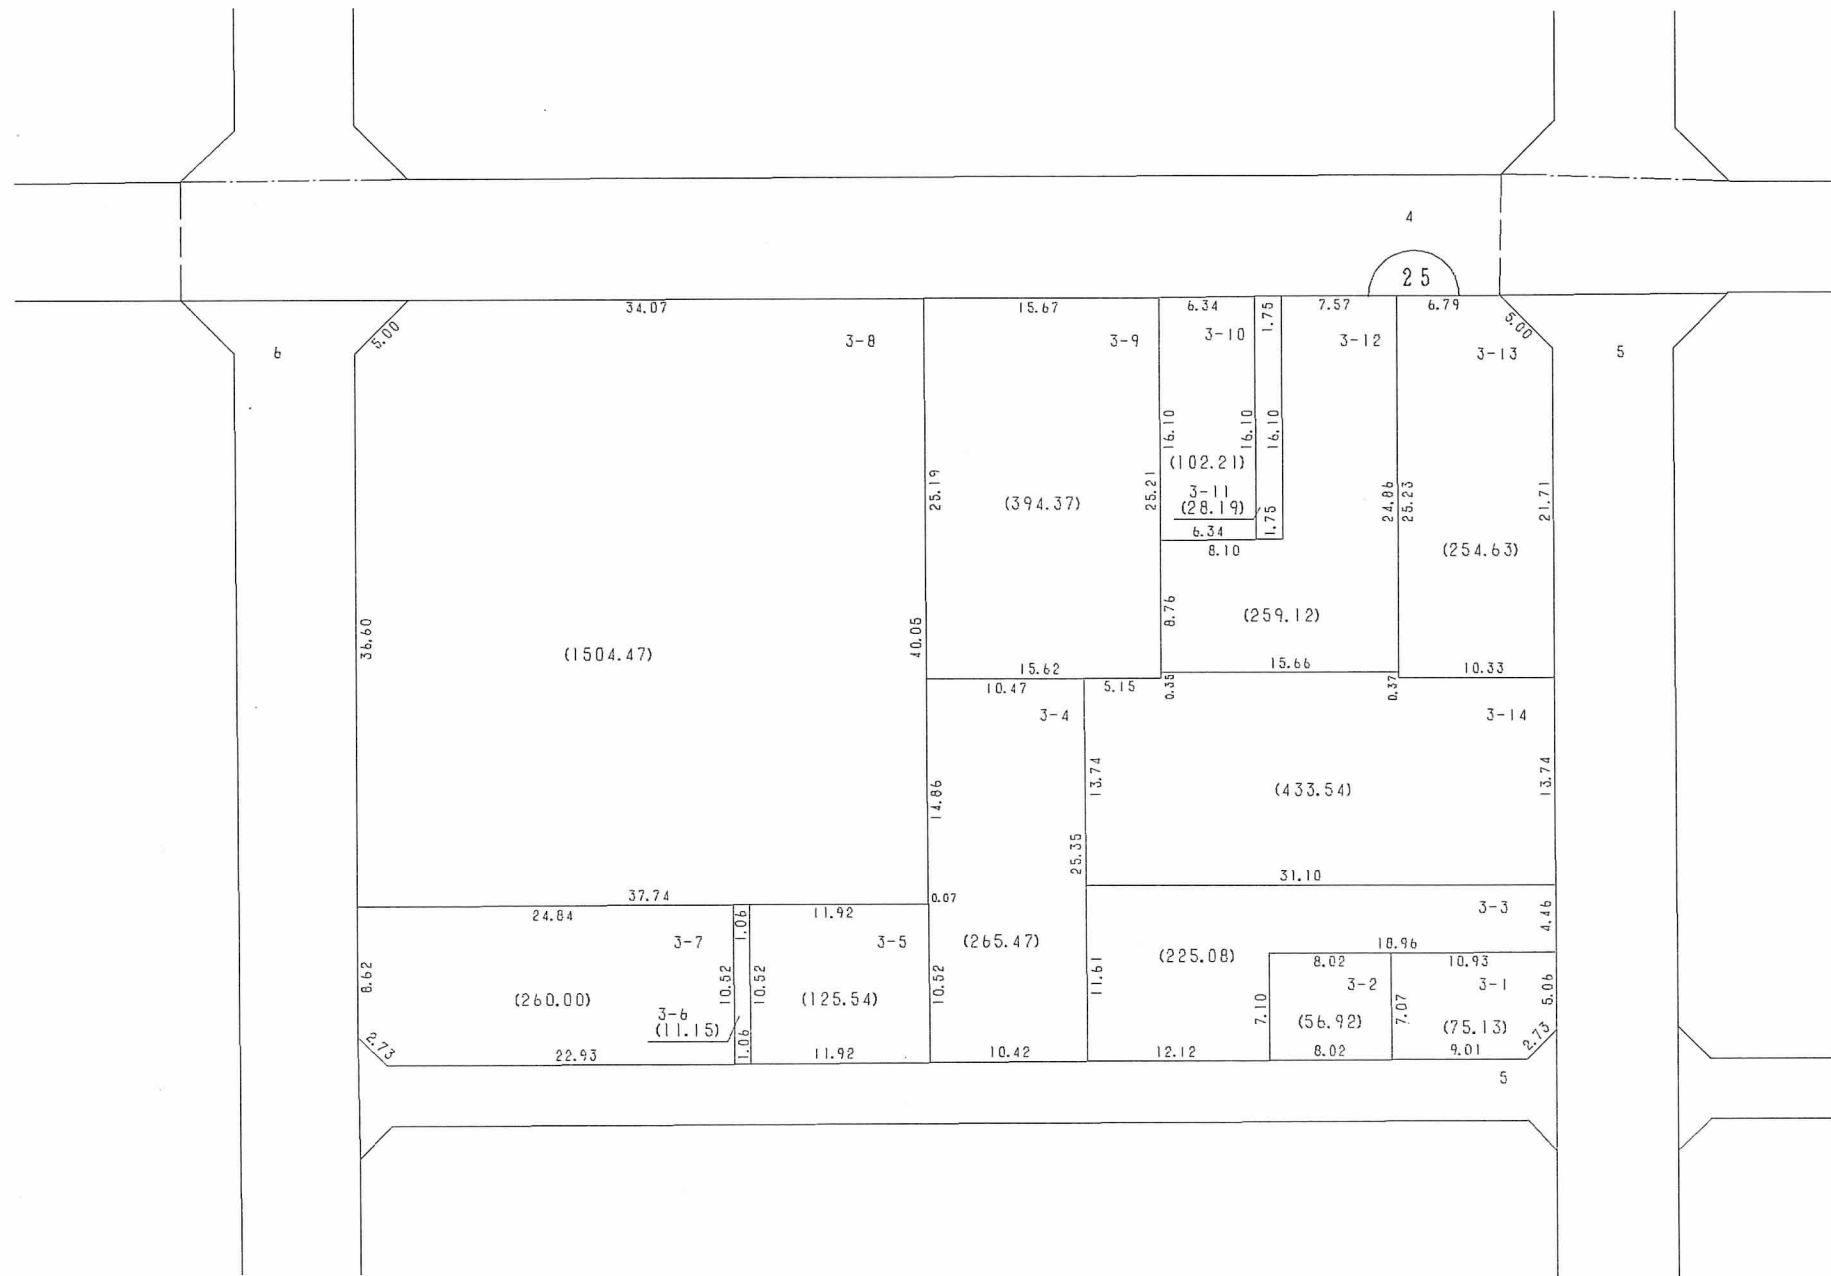

○印が換地です

地積は㎡・辺長はmです 384