



須佐野通 3 丁目の一部

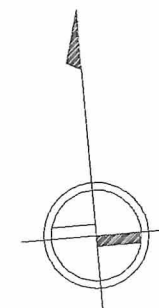

縮尺 1 : 500

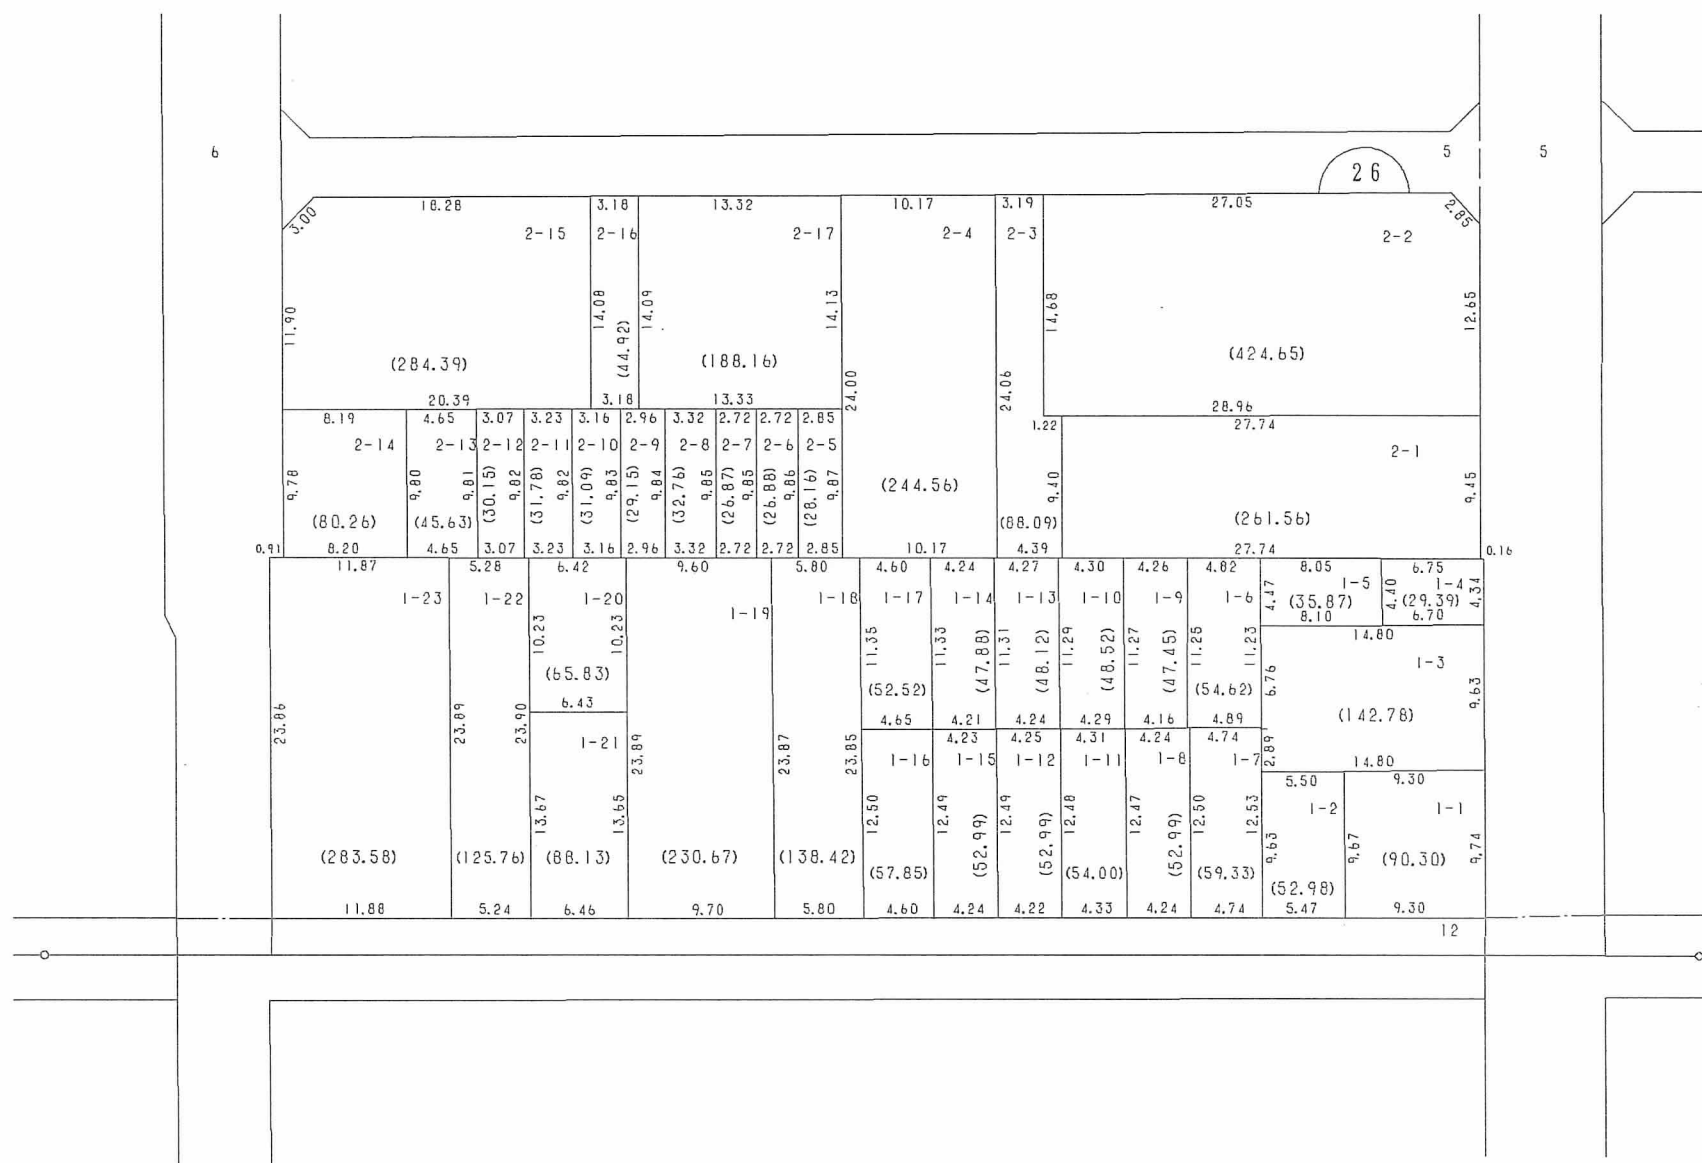

地積は m^2 ・辺長は m です