



換地図 兼 確定図

松原通 4 丁目の一部

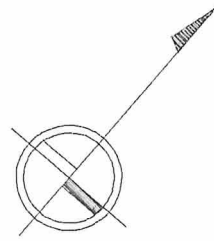

縮尺 1 : 5 0 0

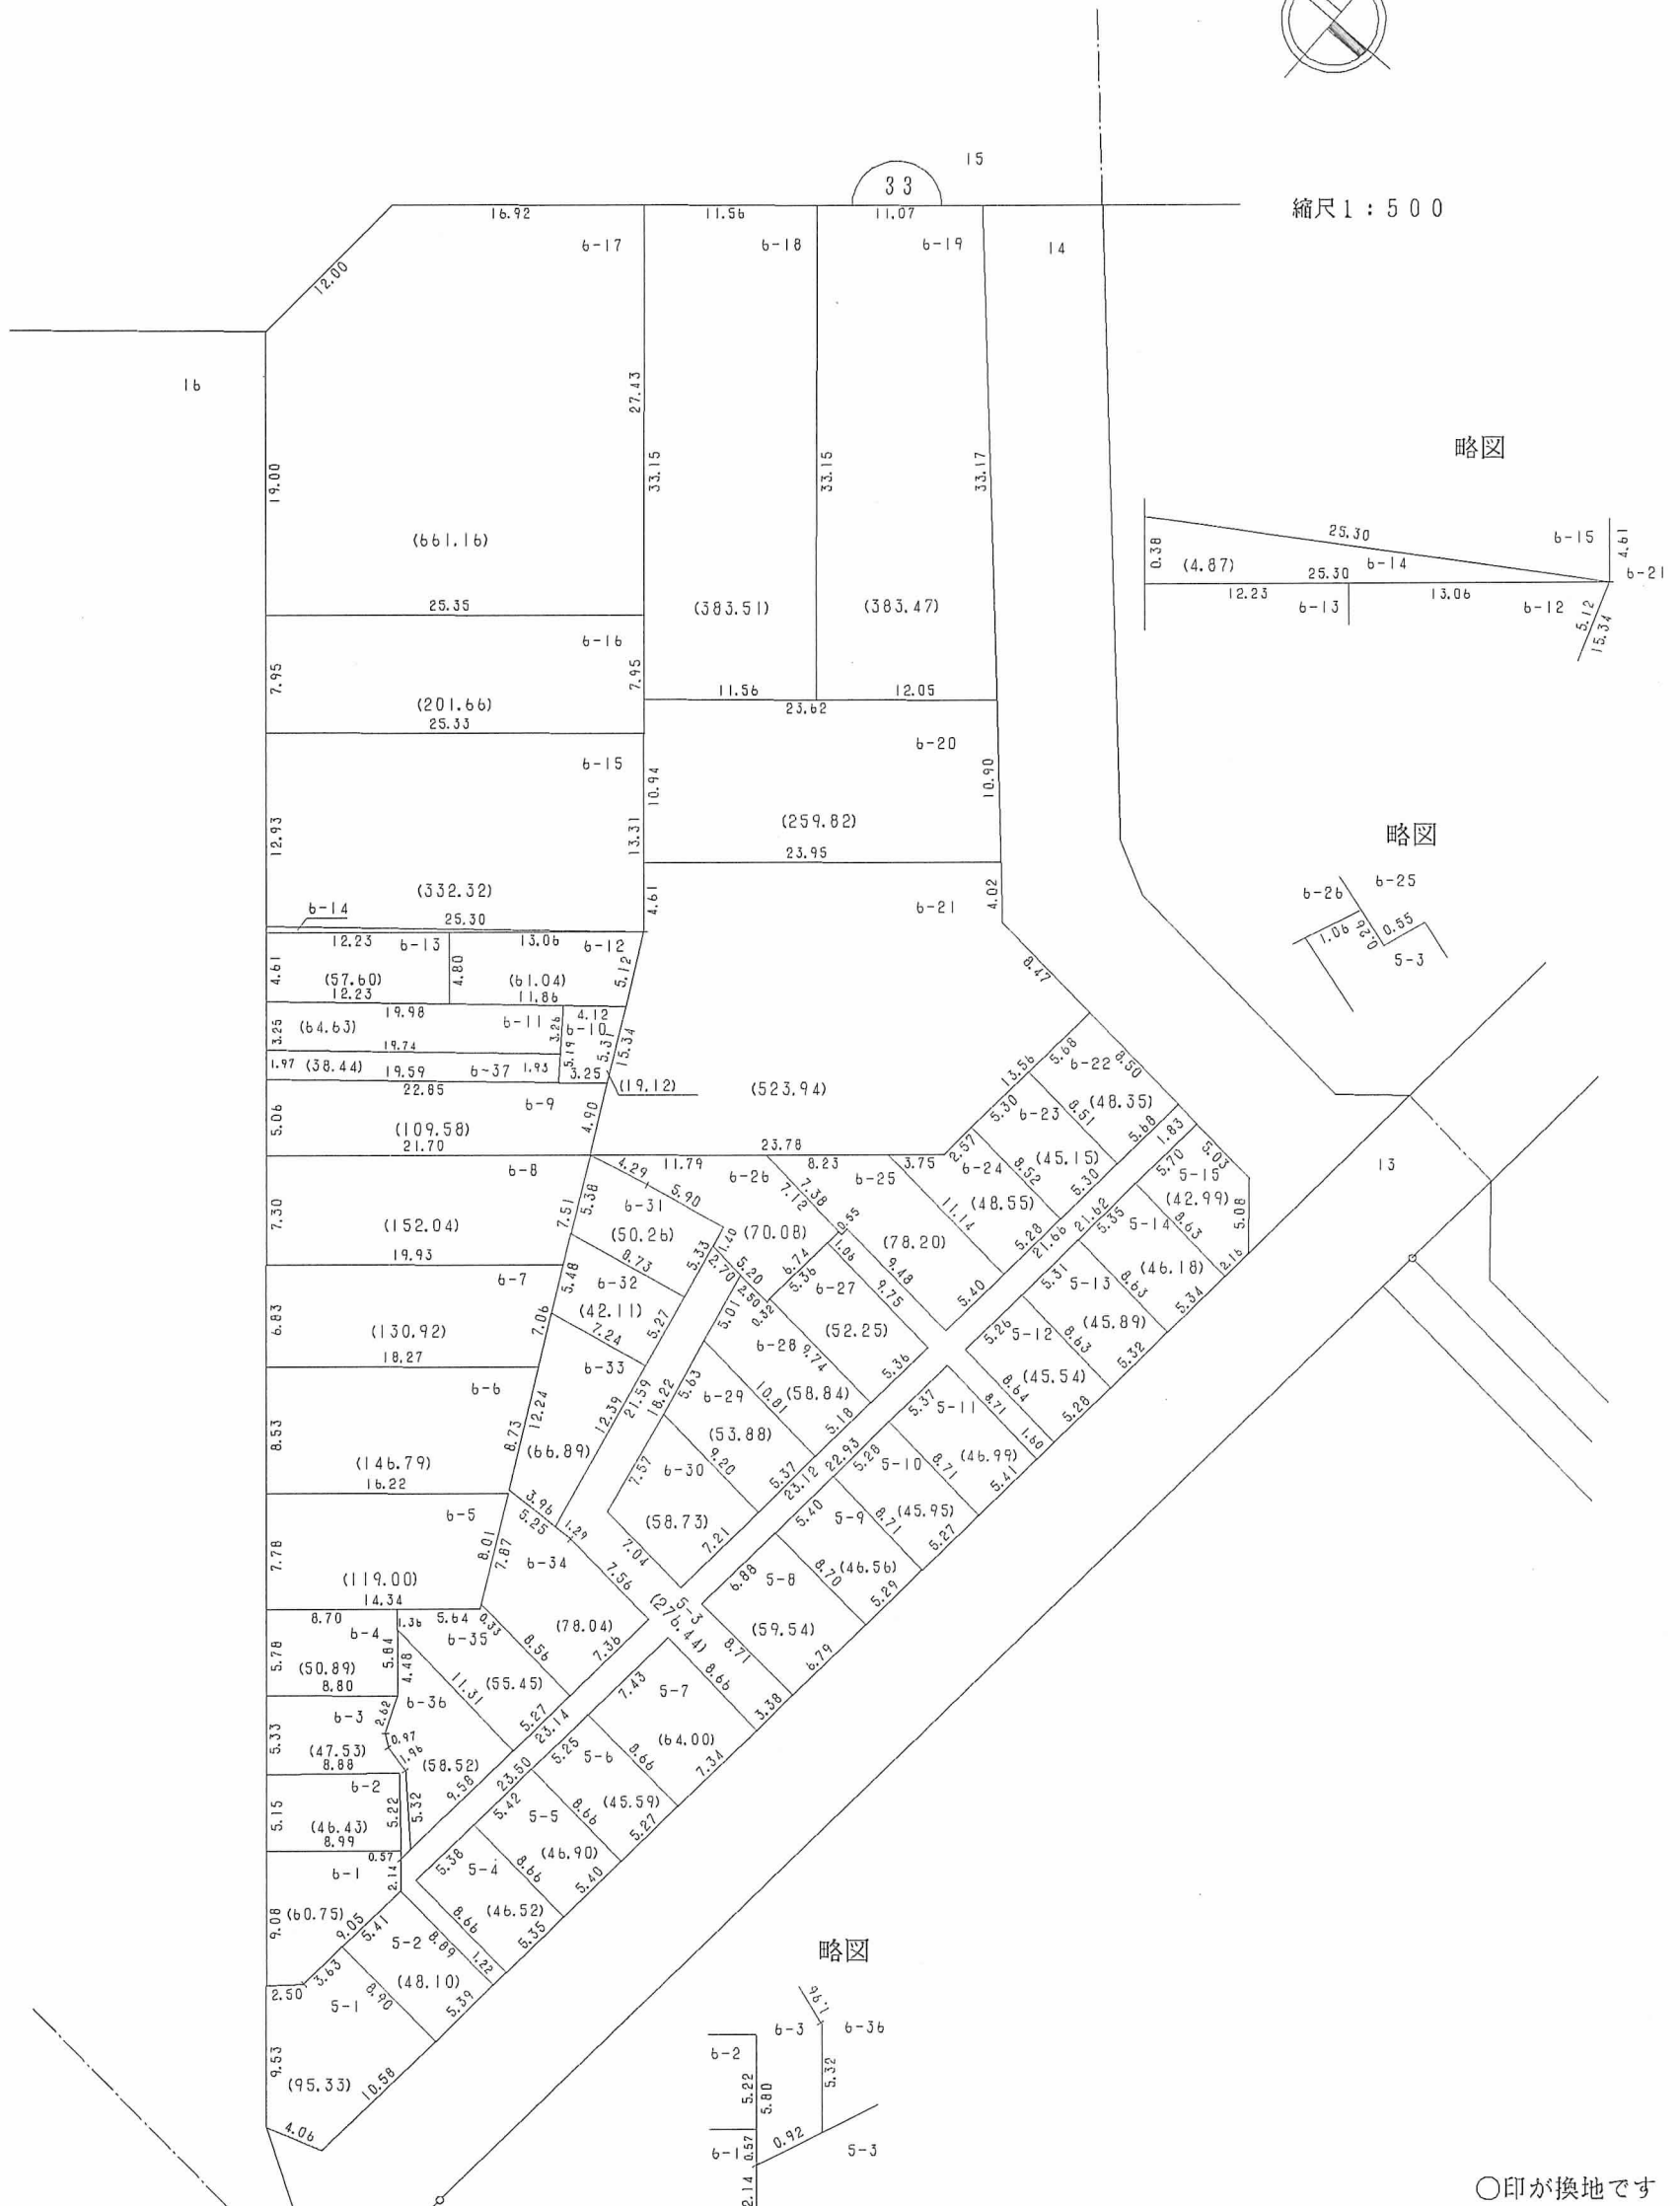

略図

略図

略図