
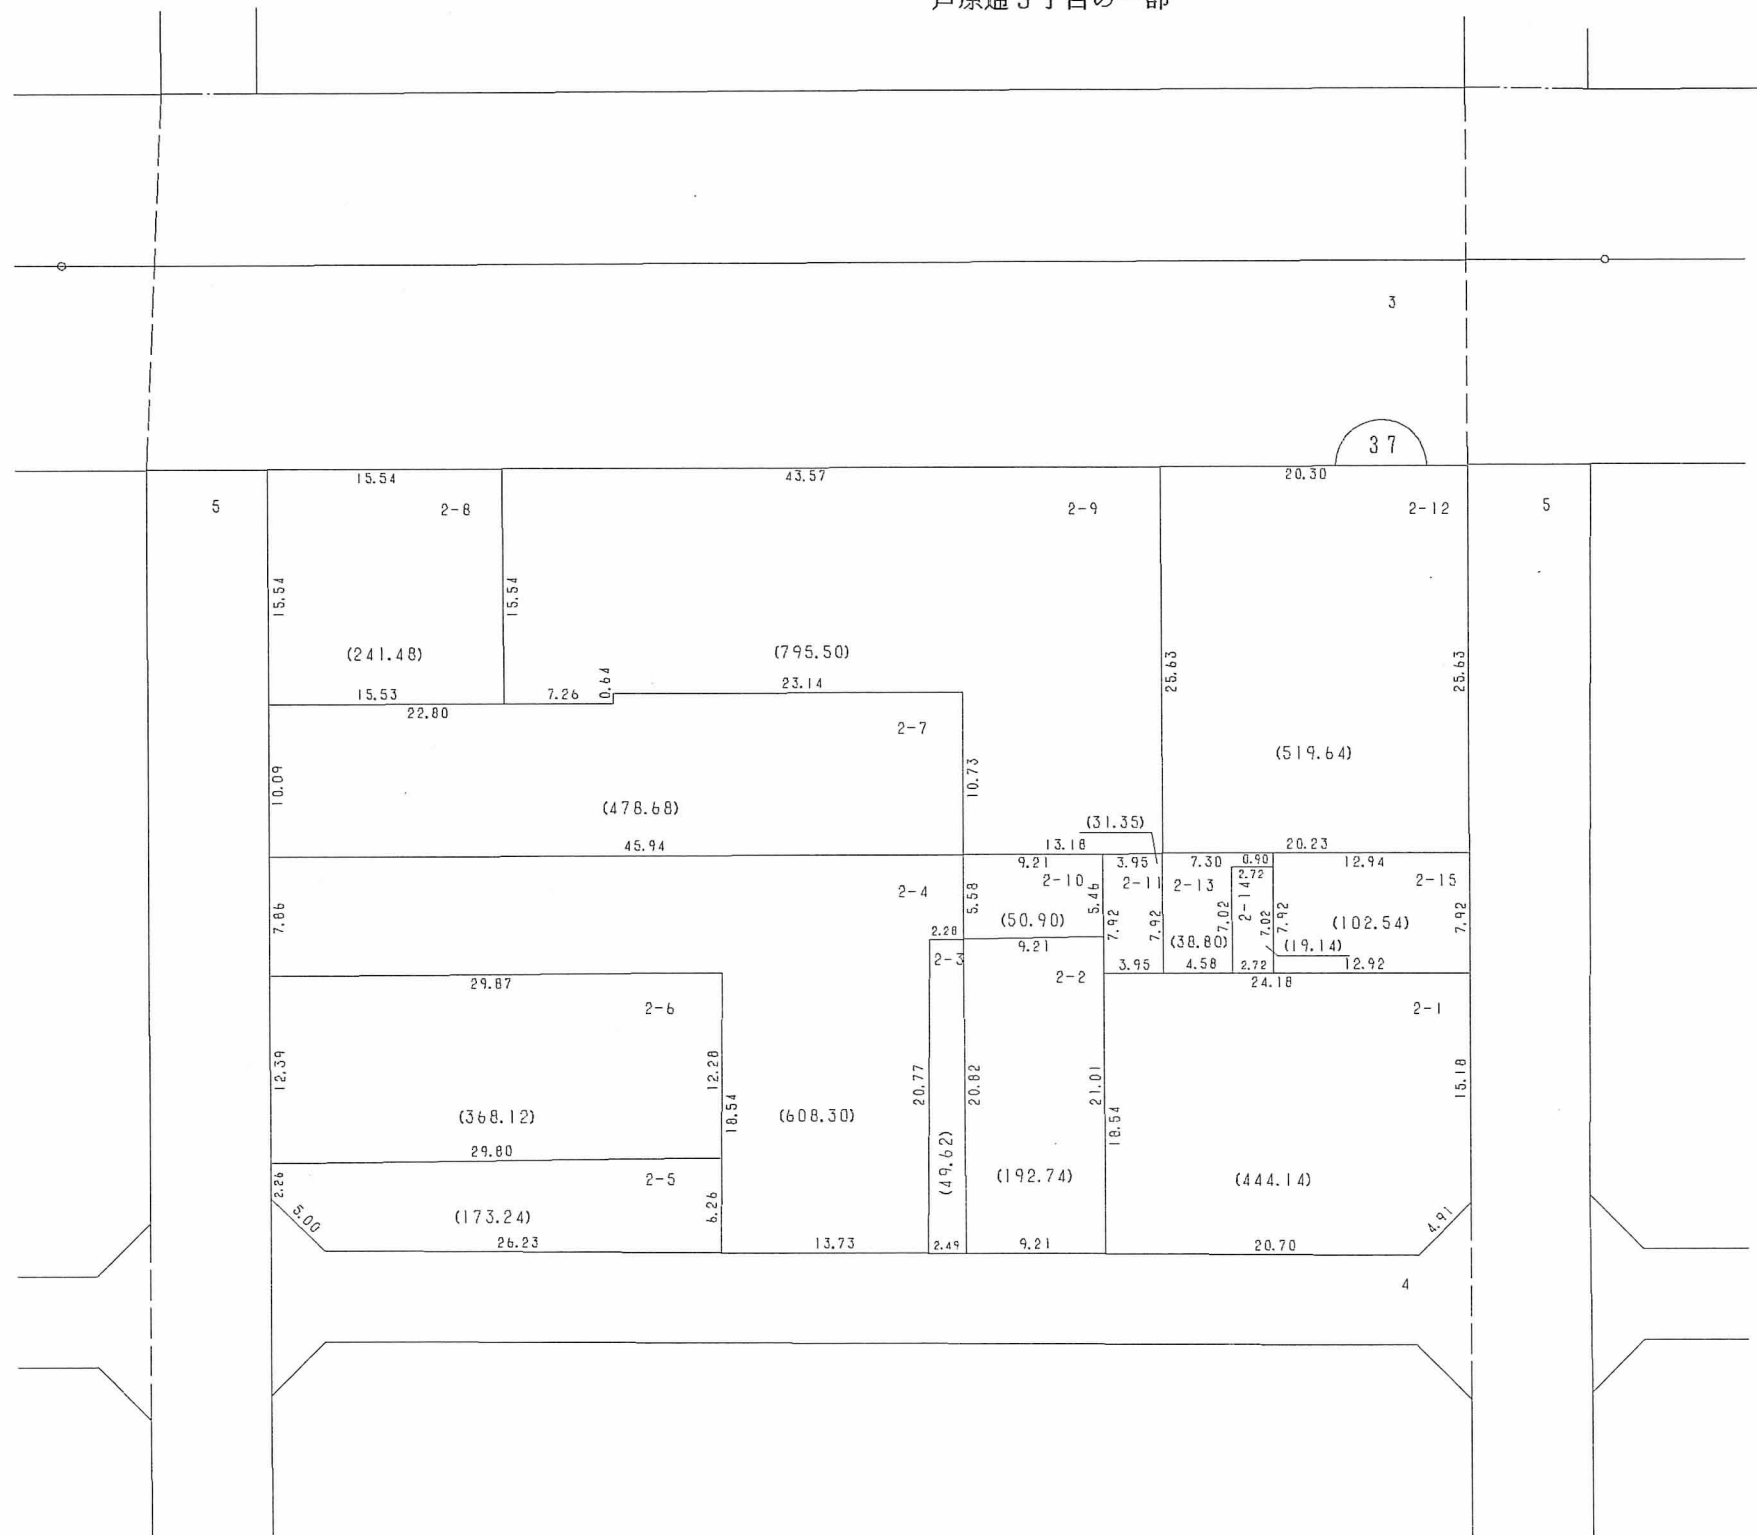


芦原通3丁目の一部

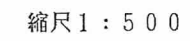

地積は m^2 ・辺長は m です。