


換地図 兼 確定図

芦原通 4 丁目の一部

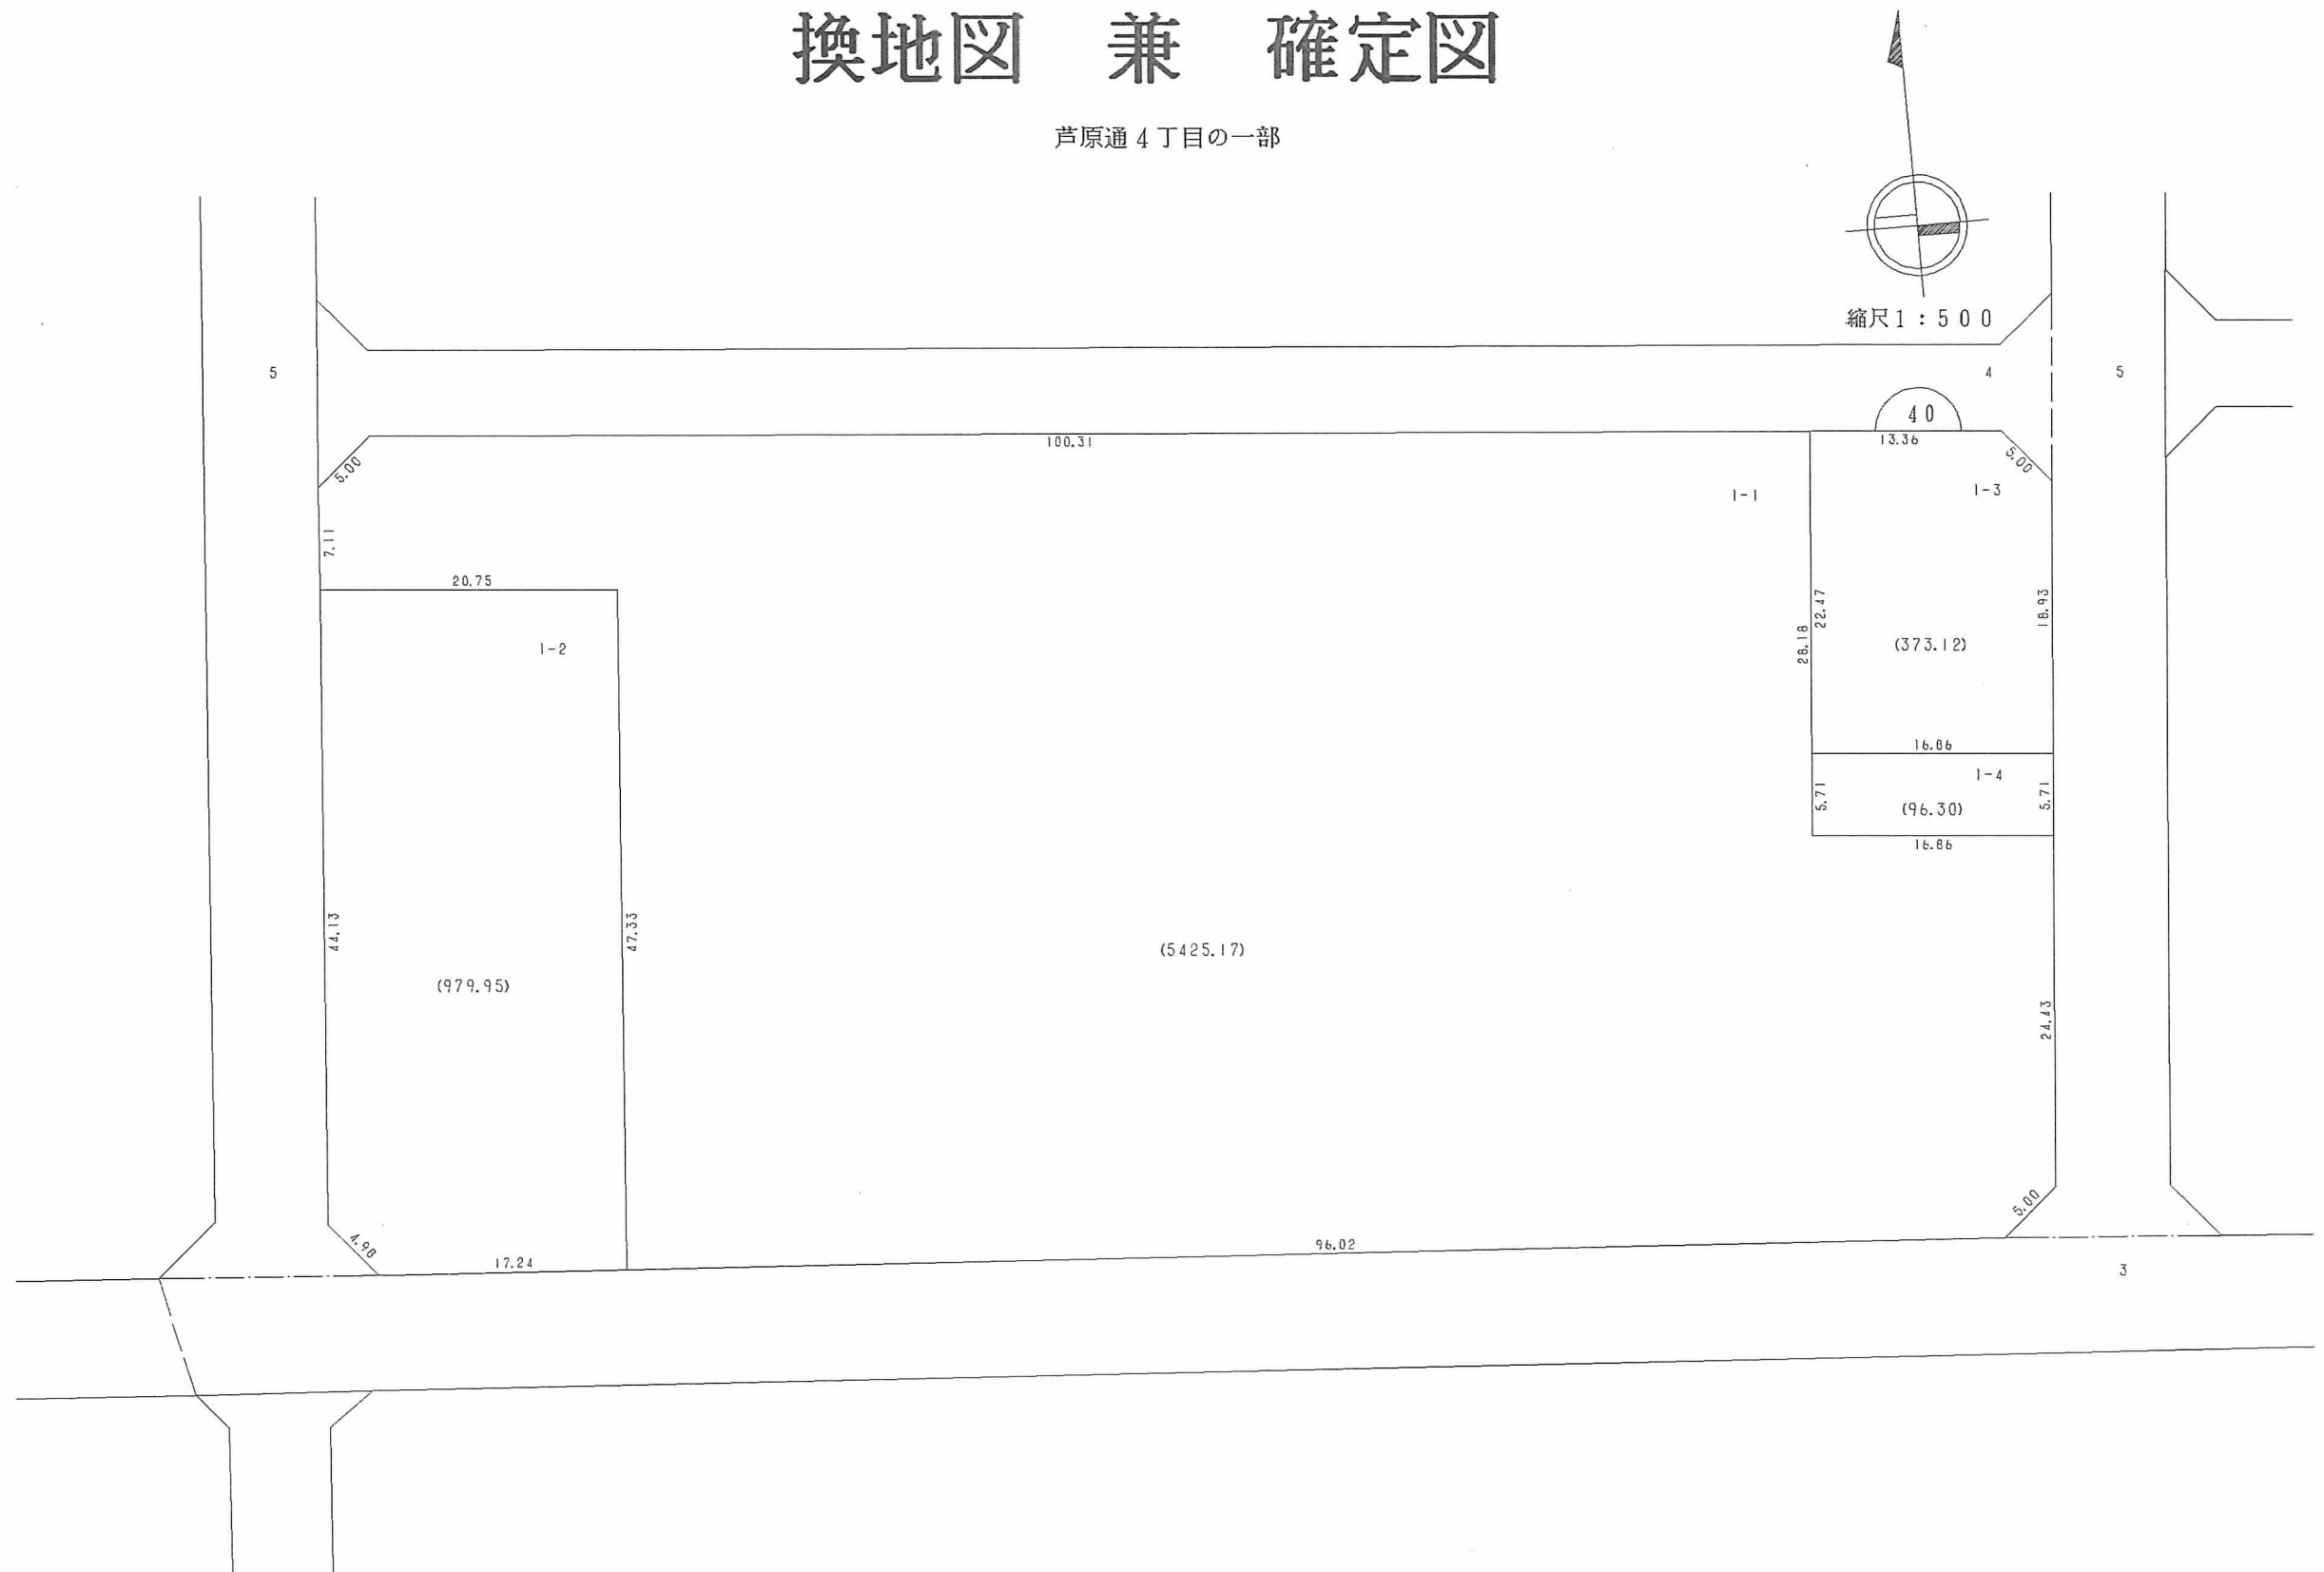

○印が換地です

地積は m^2 ・辺長は m です **396**