



換地図 兼 確定図

御所通 2 丁目の一部

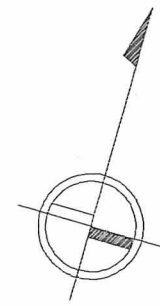

縮尺 1 : 1 0 0 0

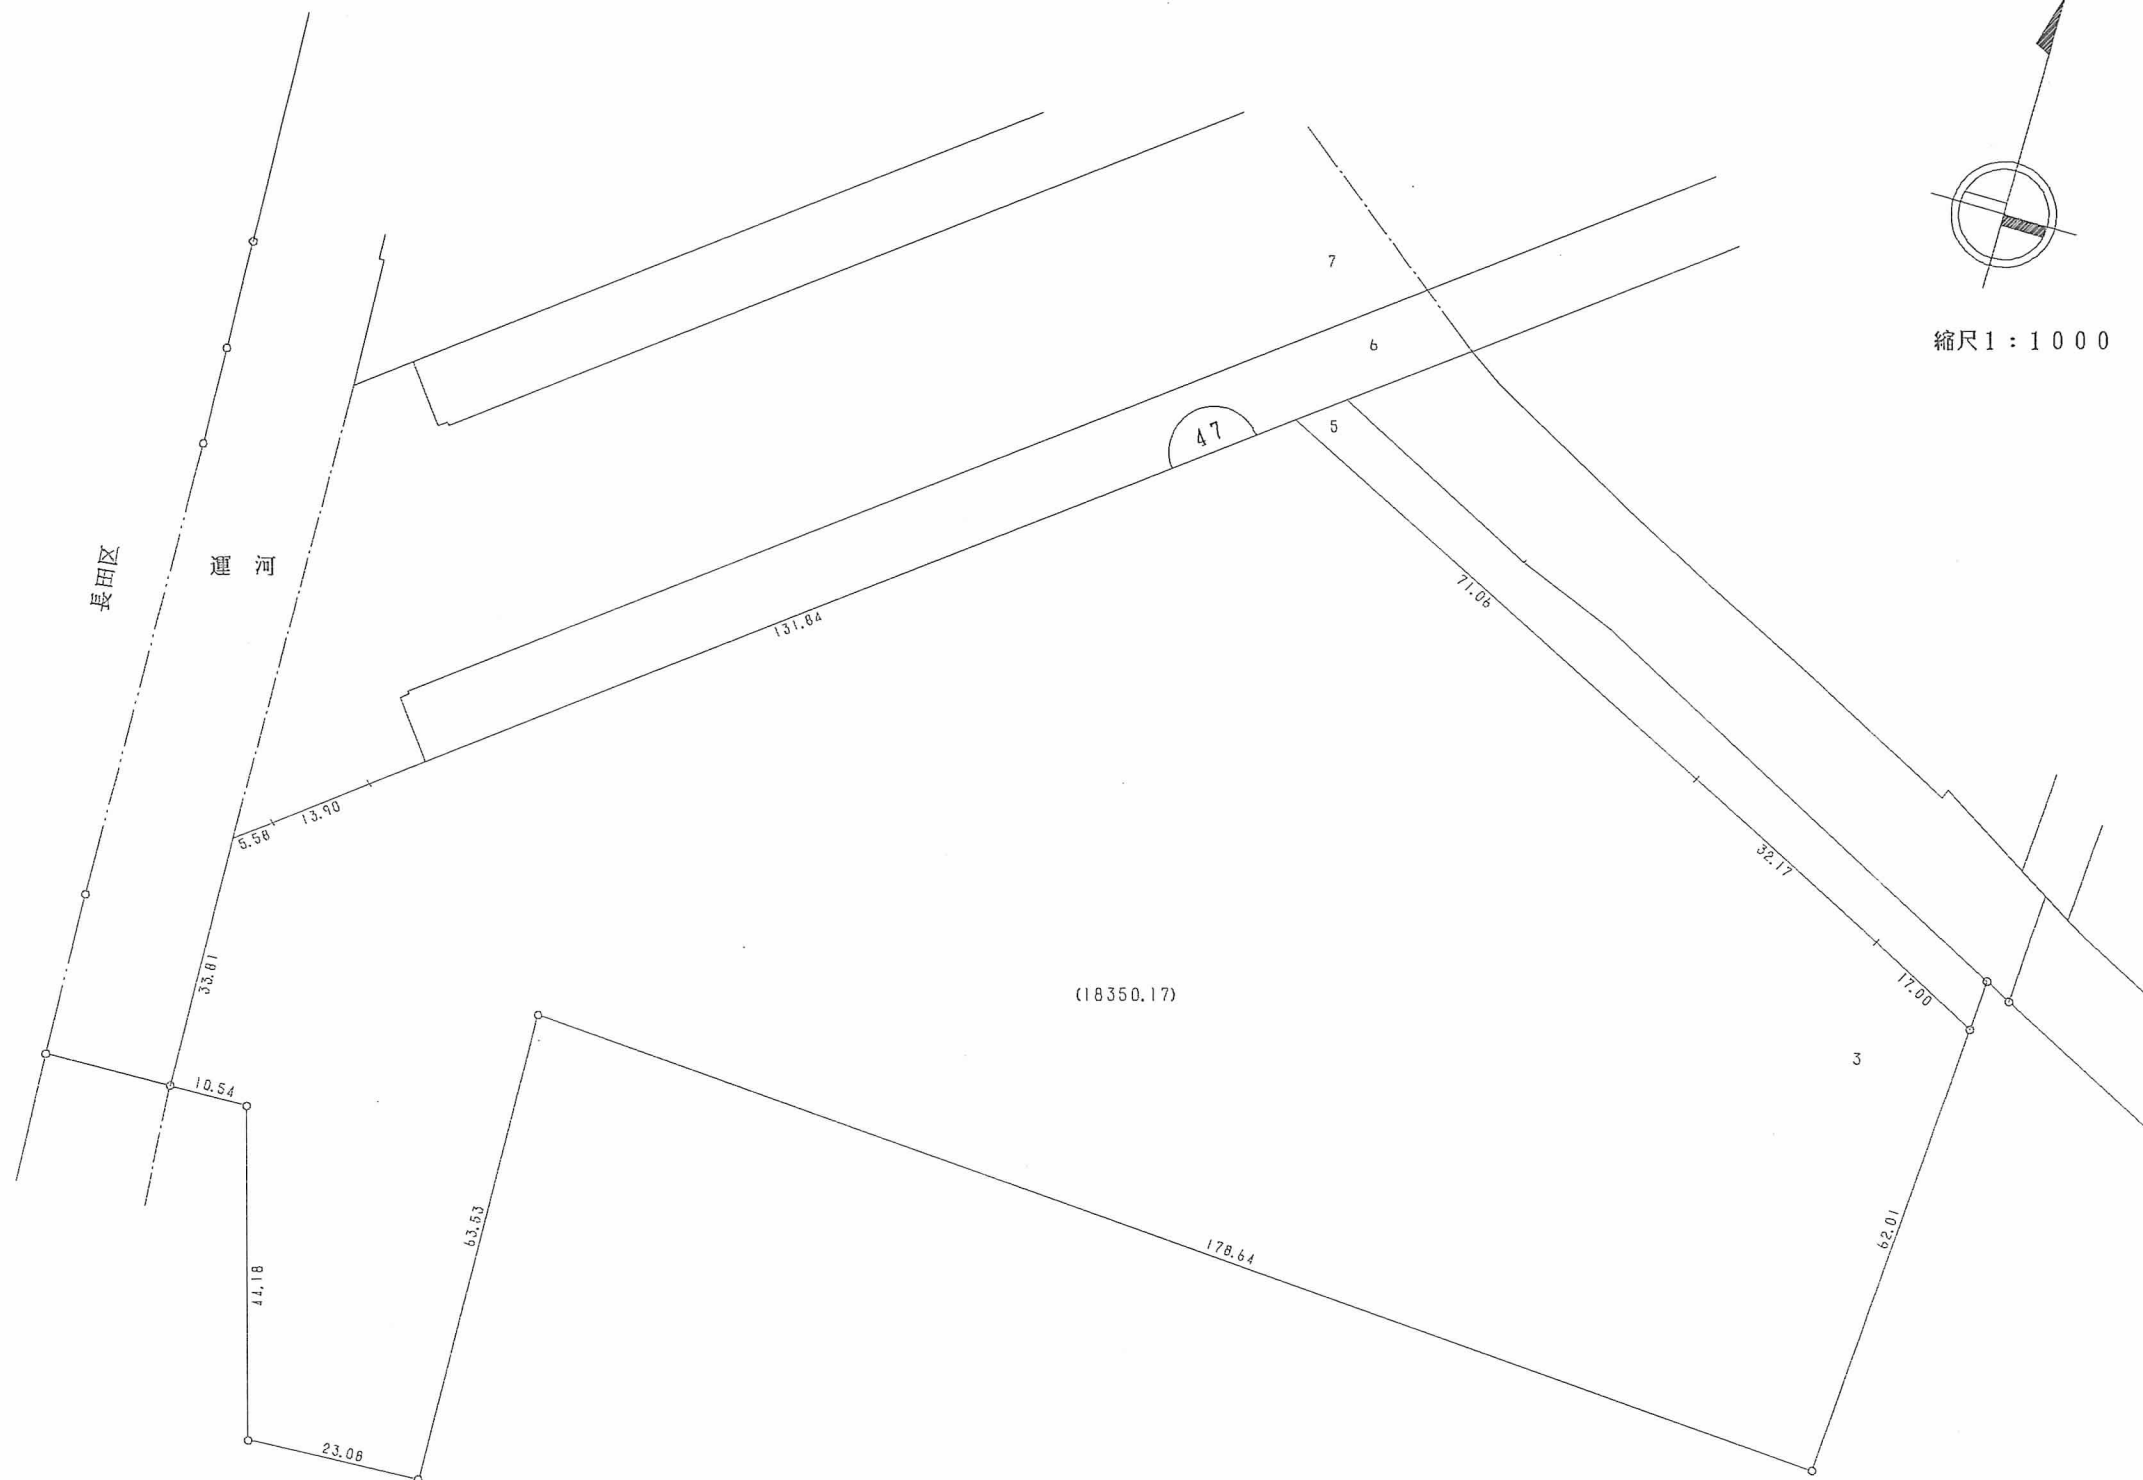

○印が換地です

地積は㎡・辺長はmです