


換地図 兼 確定図


駅南通5丁目

駅南通4丁目の一部

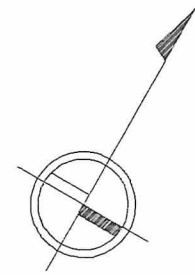


縮尺1:3000

略図

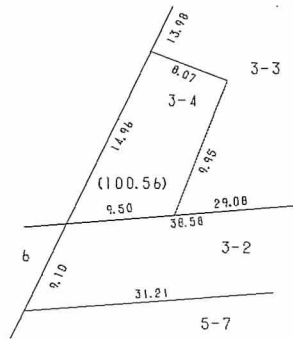

長田区

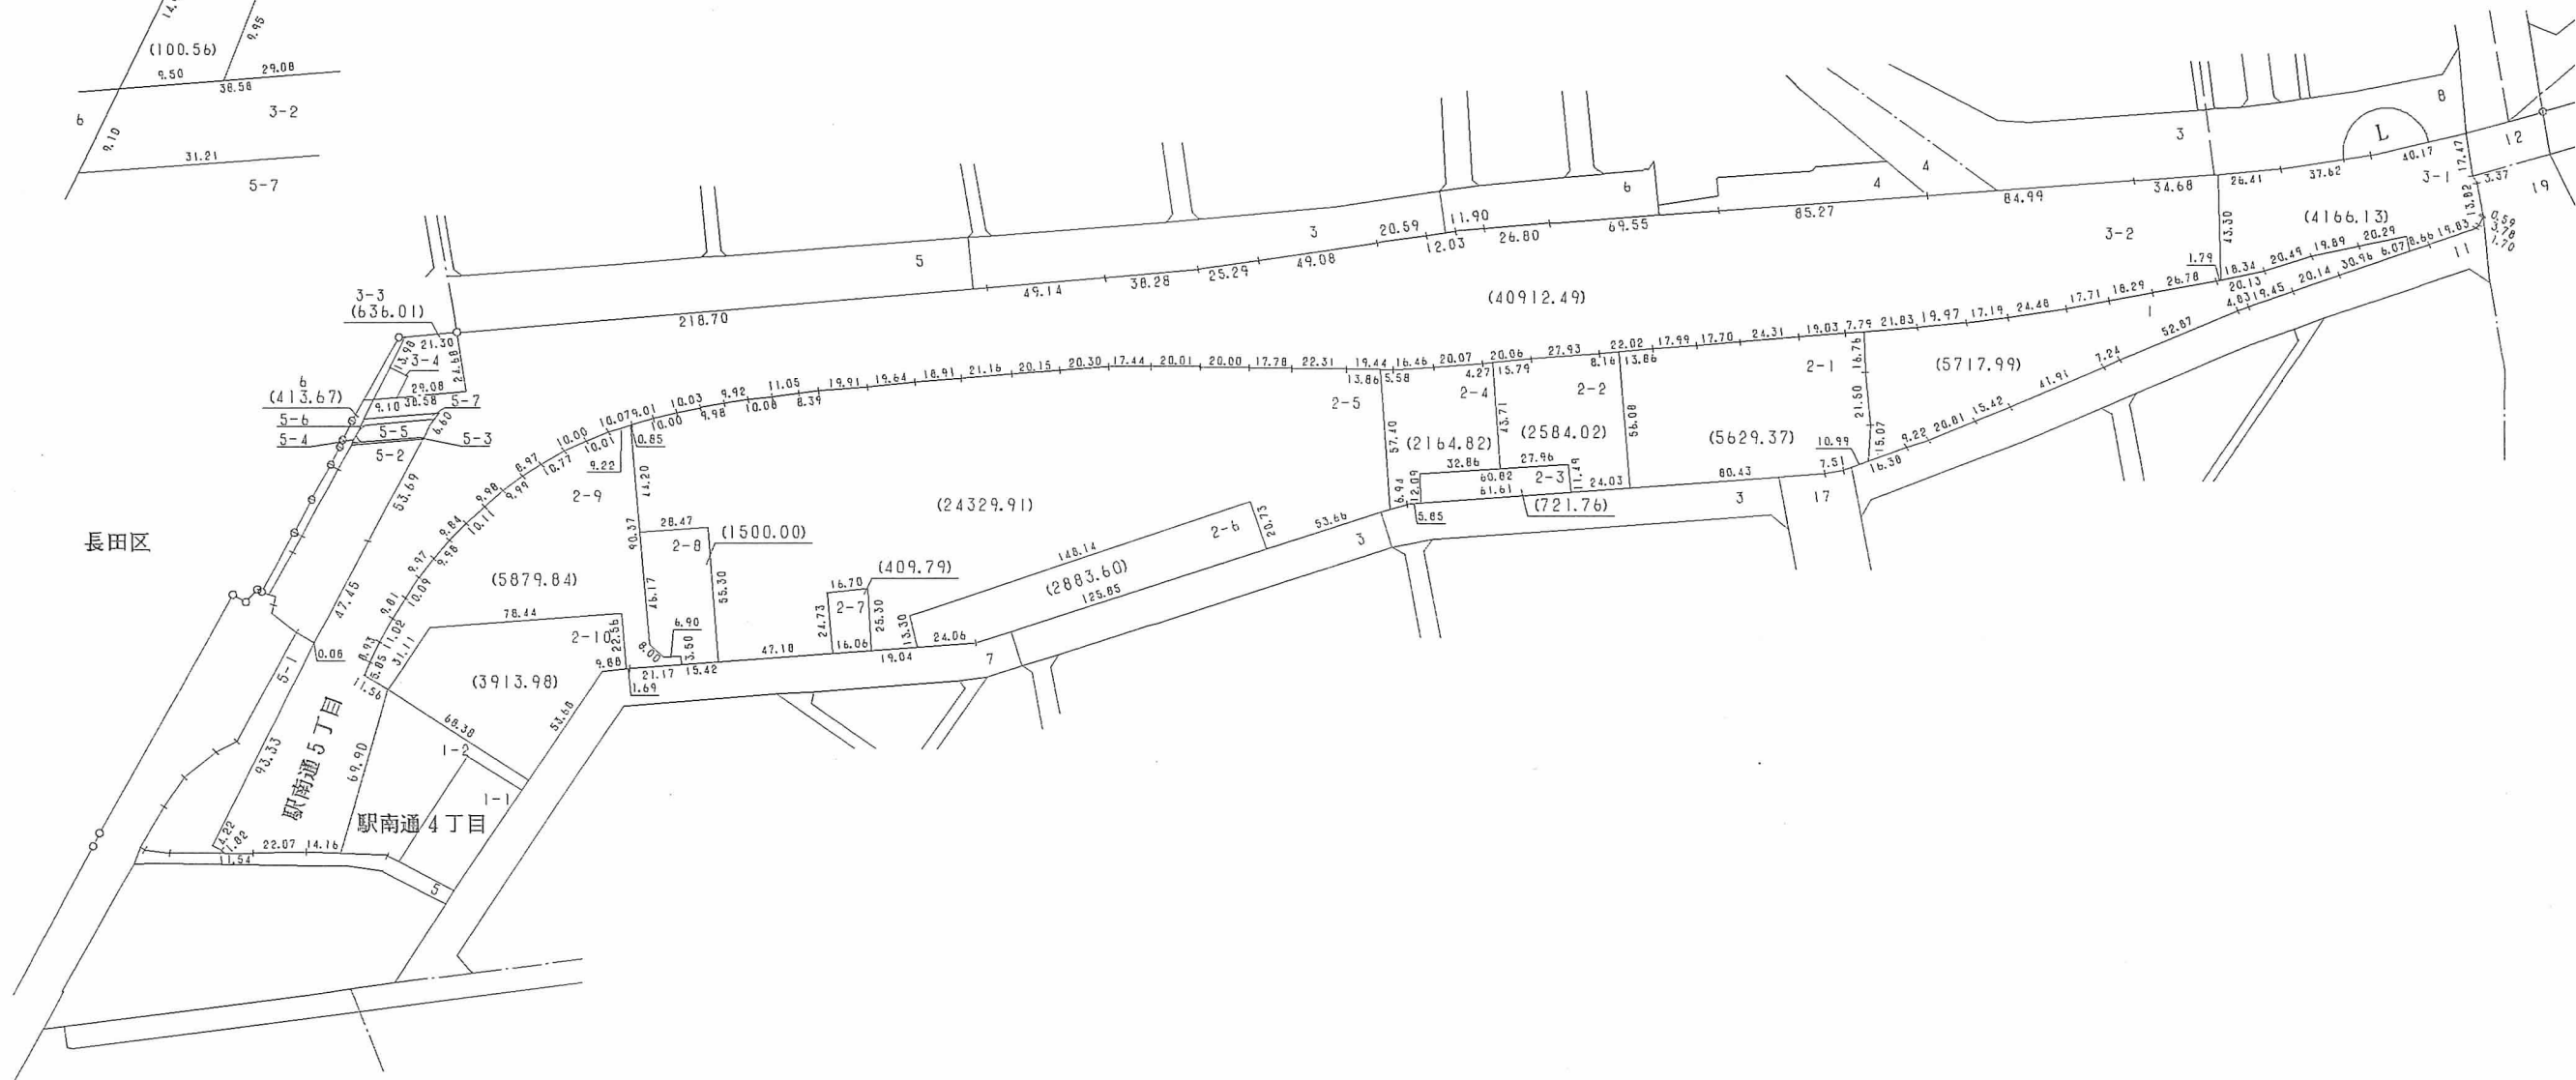

○印が換地です

地積は㎡・辺長はmです