

換地図 兼 確定図

元町通2丁目の一部



略図

略図

略図

略図

縮尺1:500

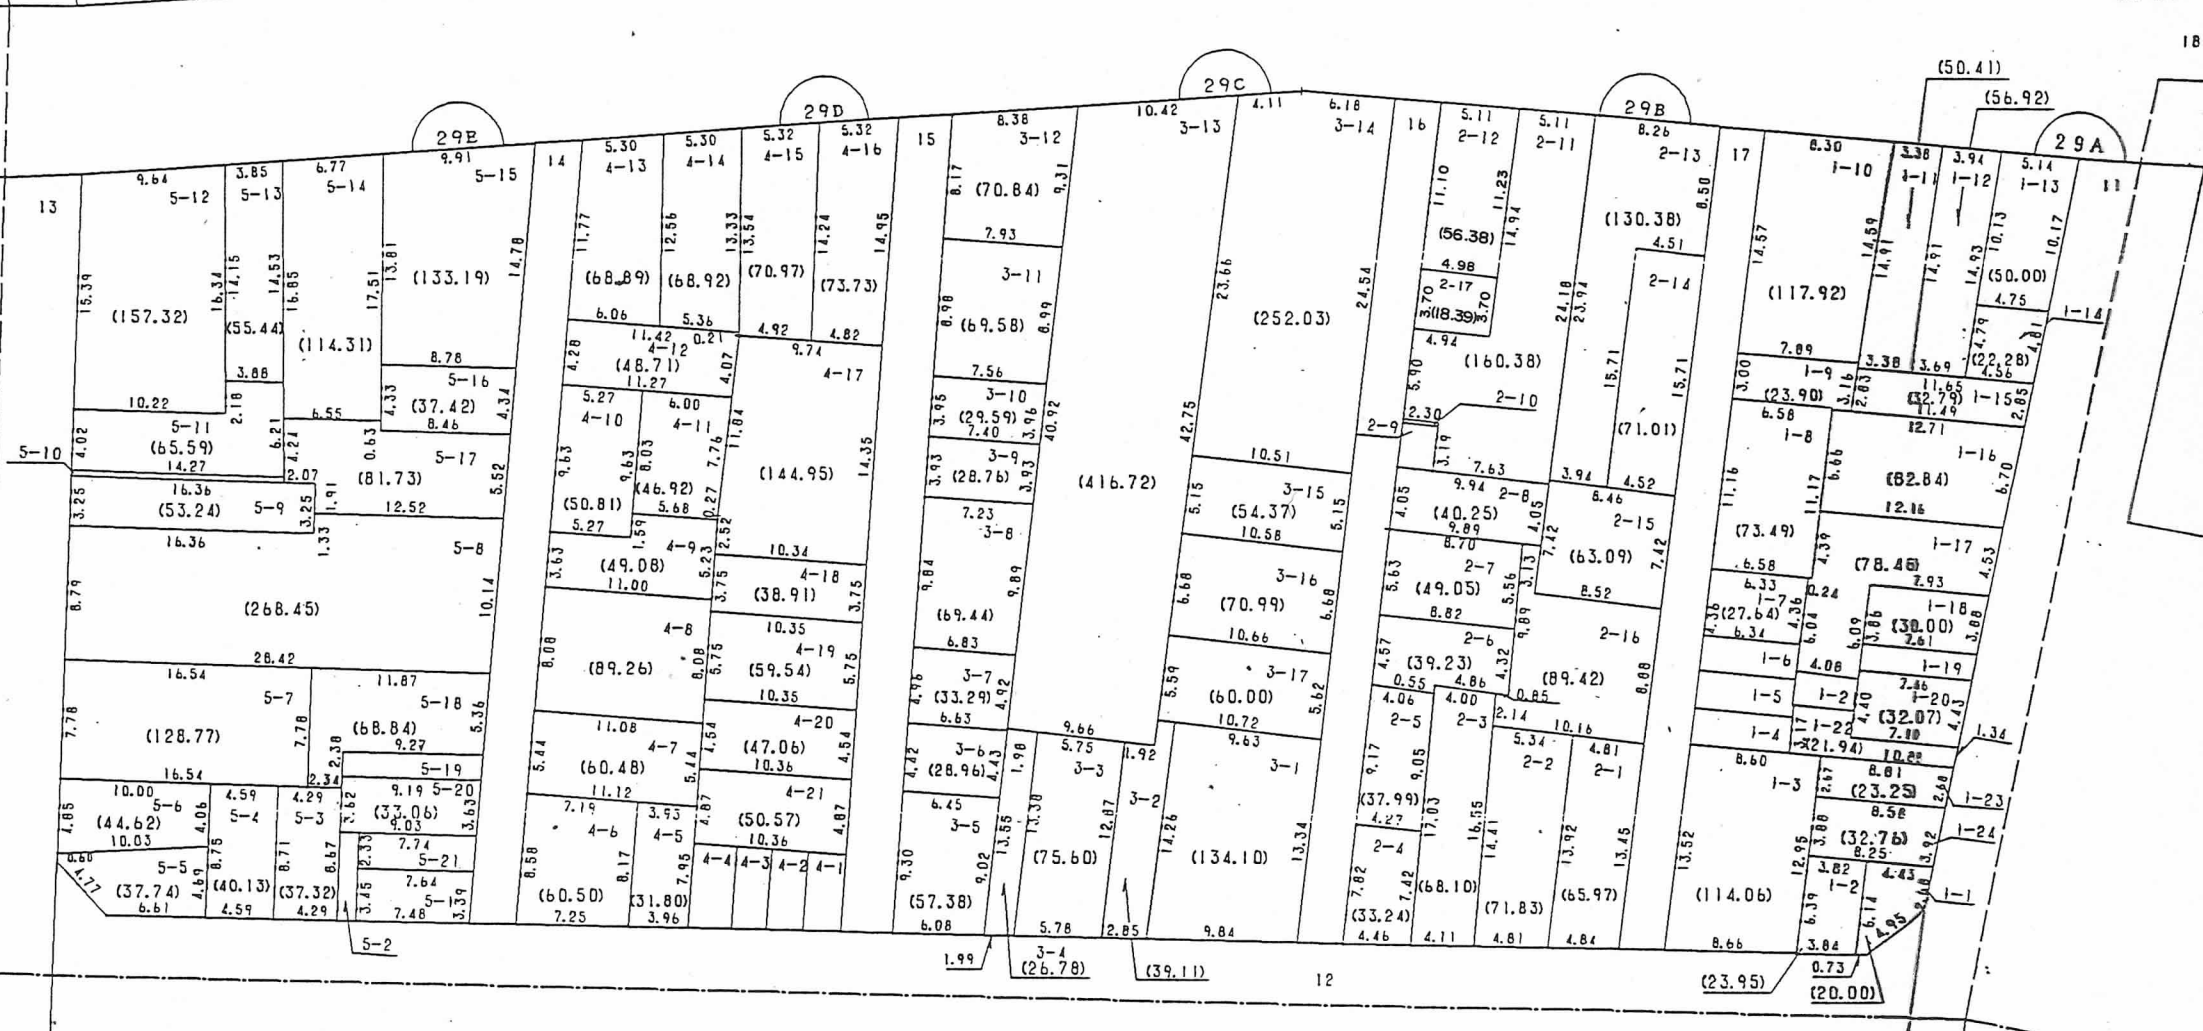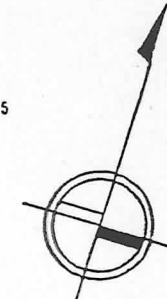

略図

略図

略図

略図

○印が換地です

地積は㎡・辺長はmです