


換地図 兼 確定図

北長狭通 3 丁目の一部

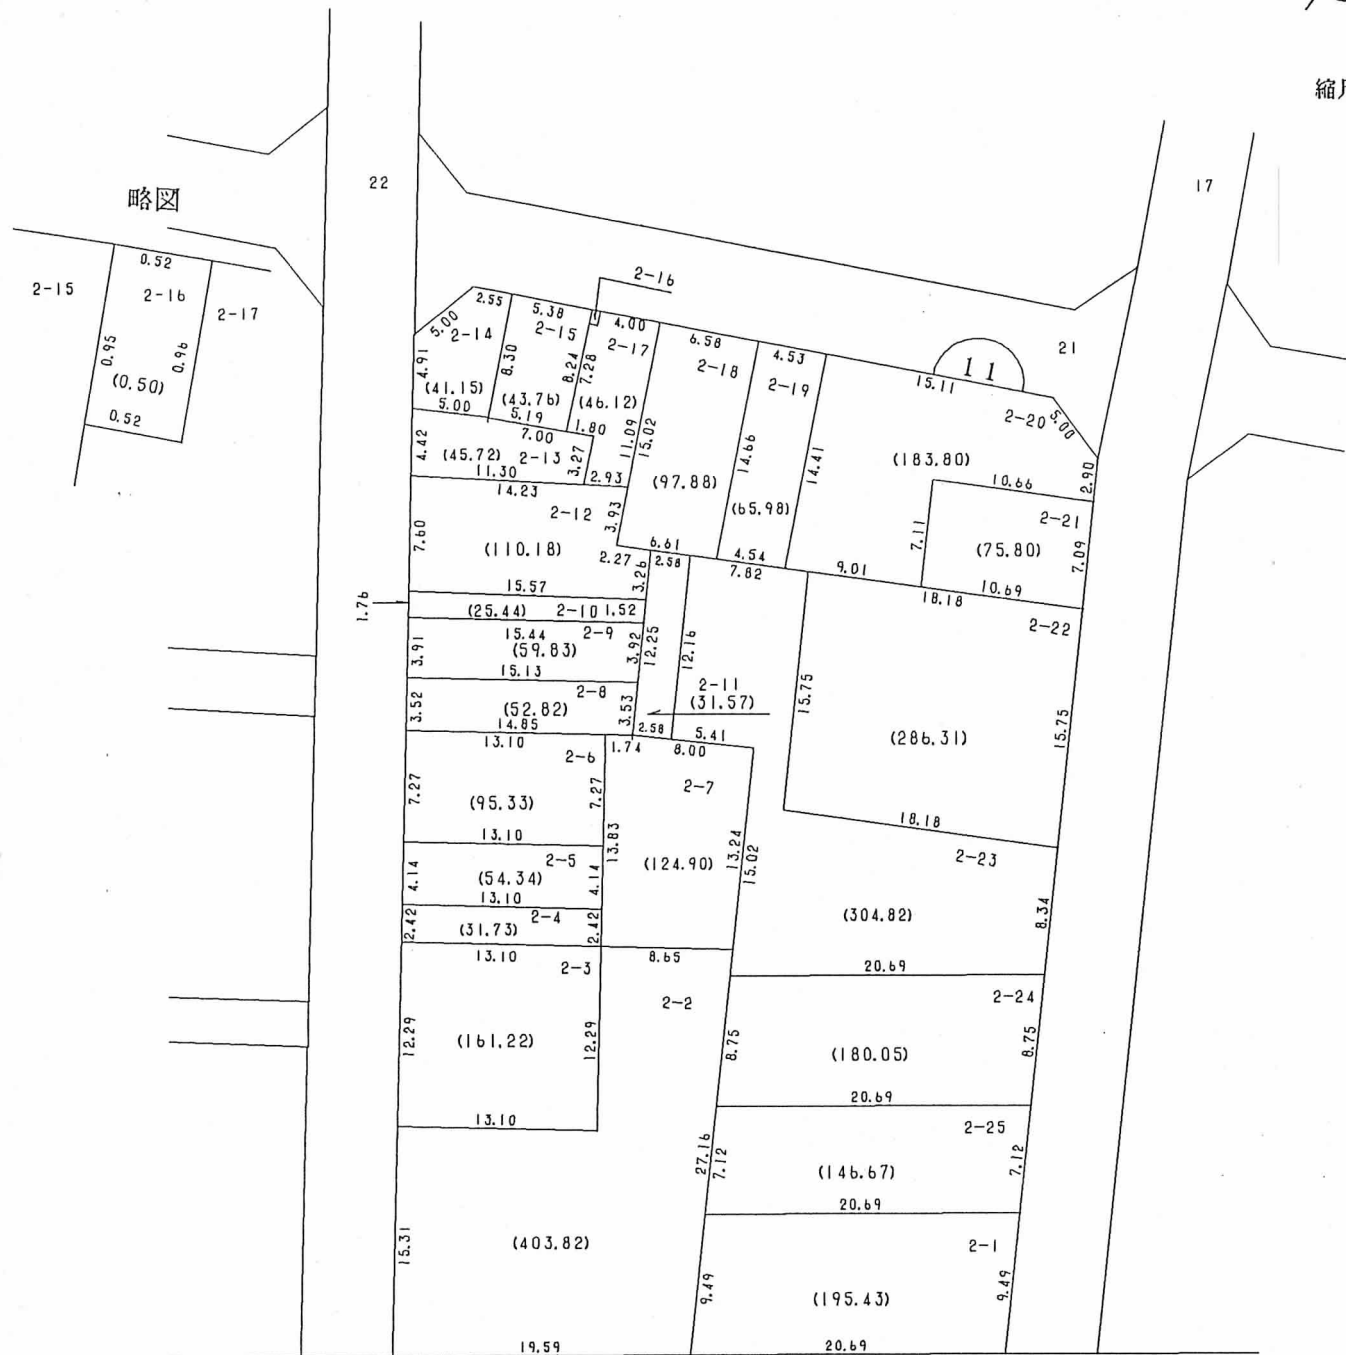

縮尺 1 : 500



13