
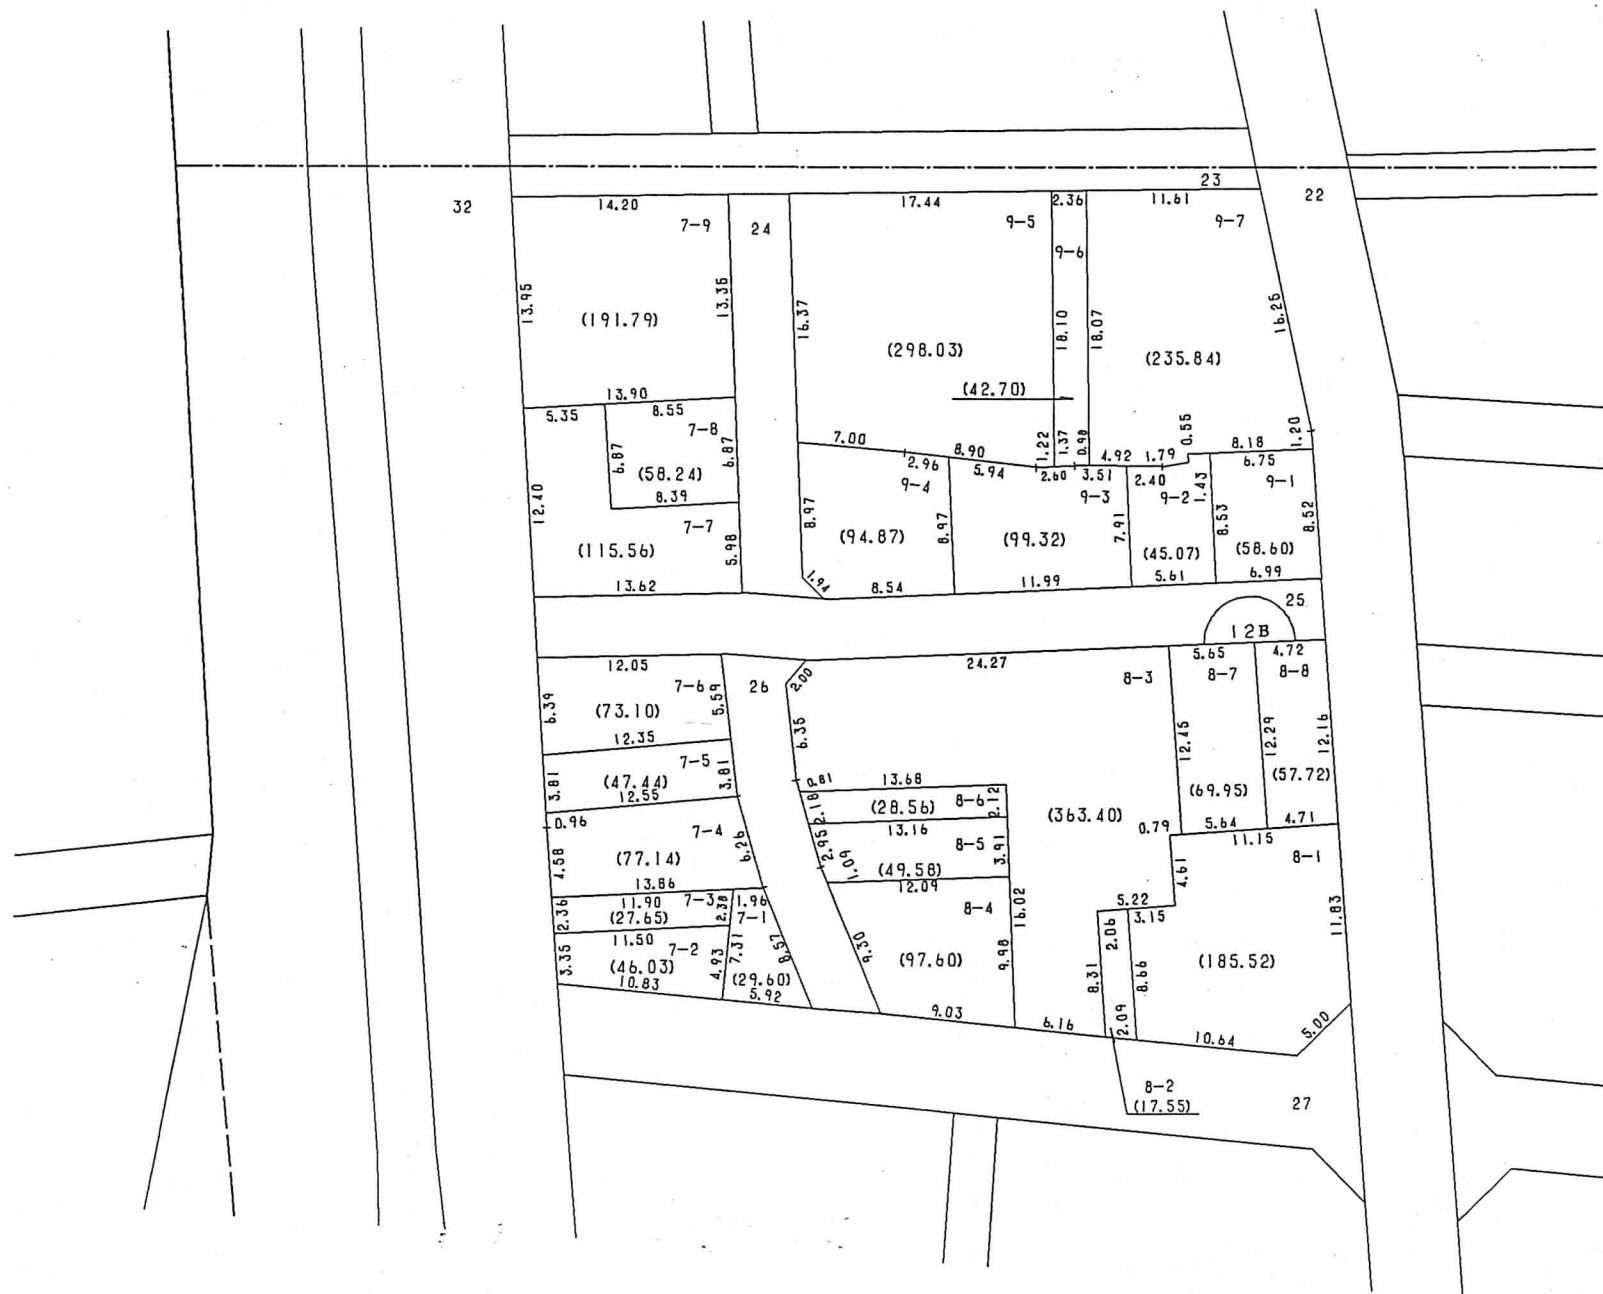


北長狭通 3 丁目の一部

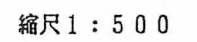

地積は m^2 ・辺長は m です