


# 換地図 兼 確定図

下山手通 4 丁目の一部

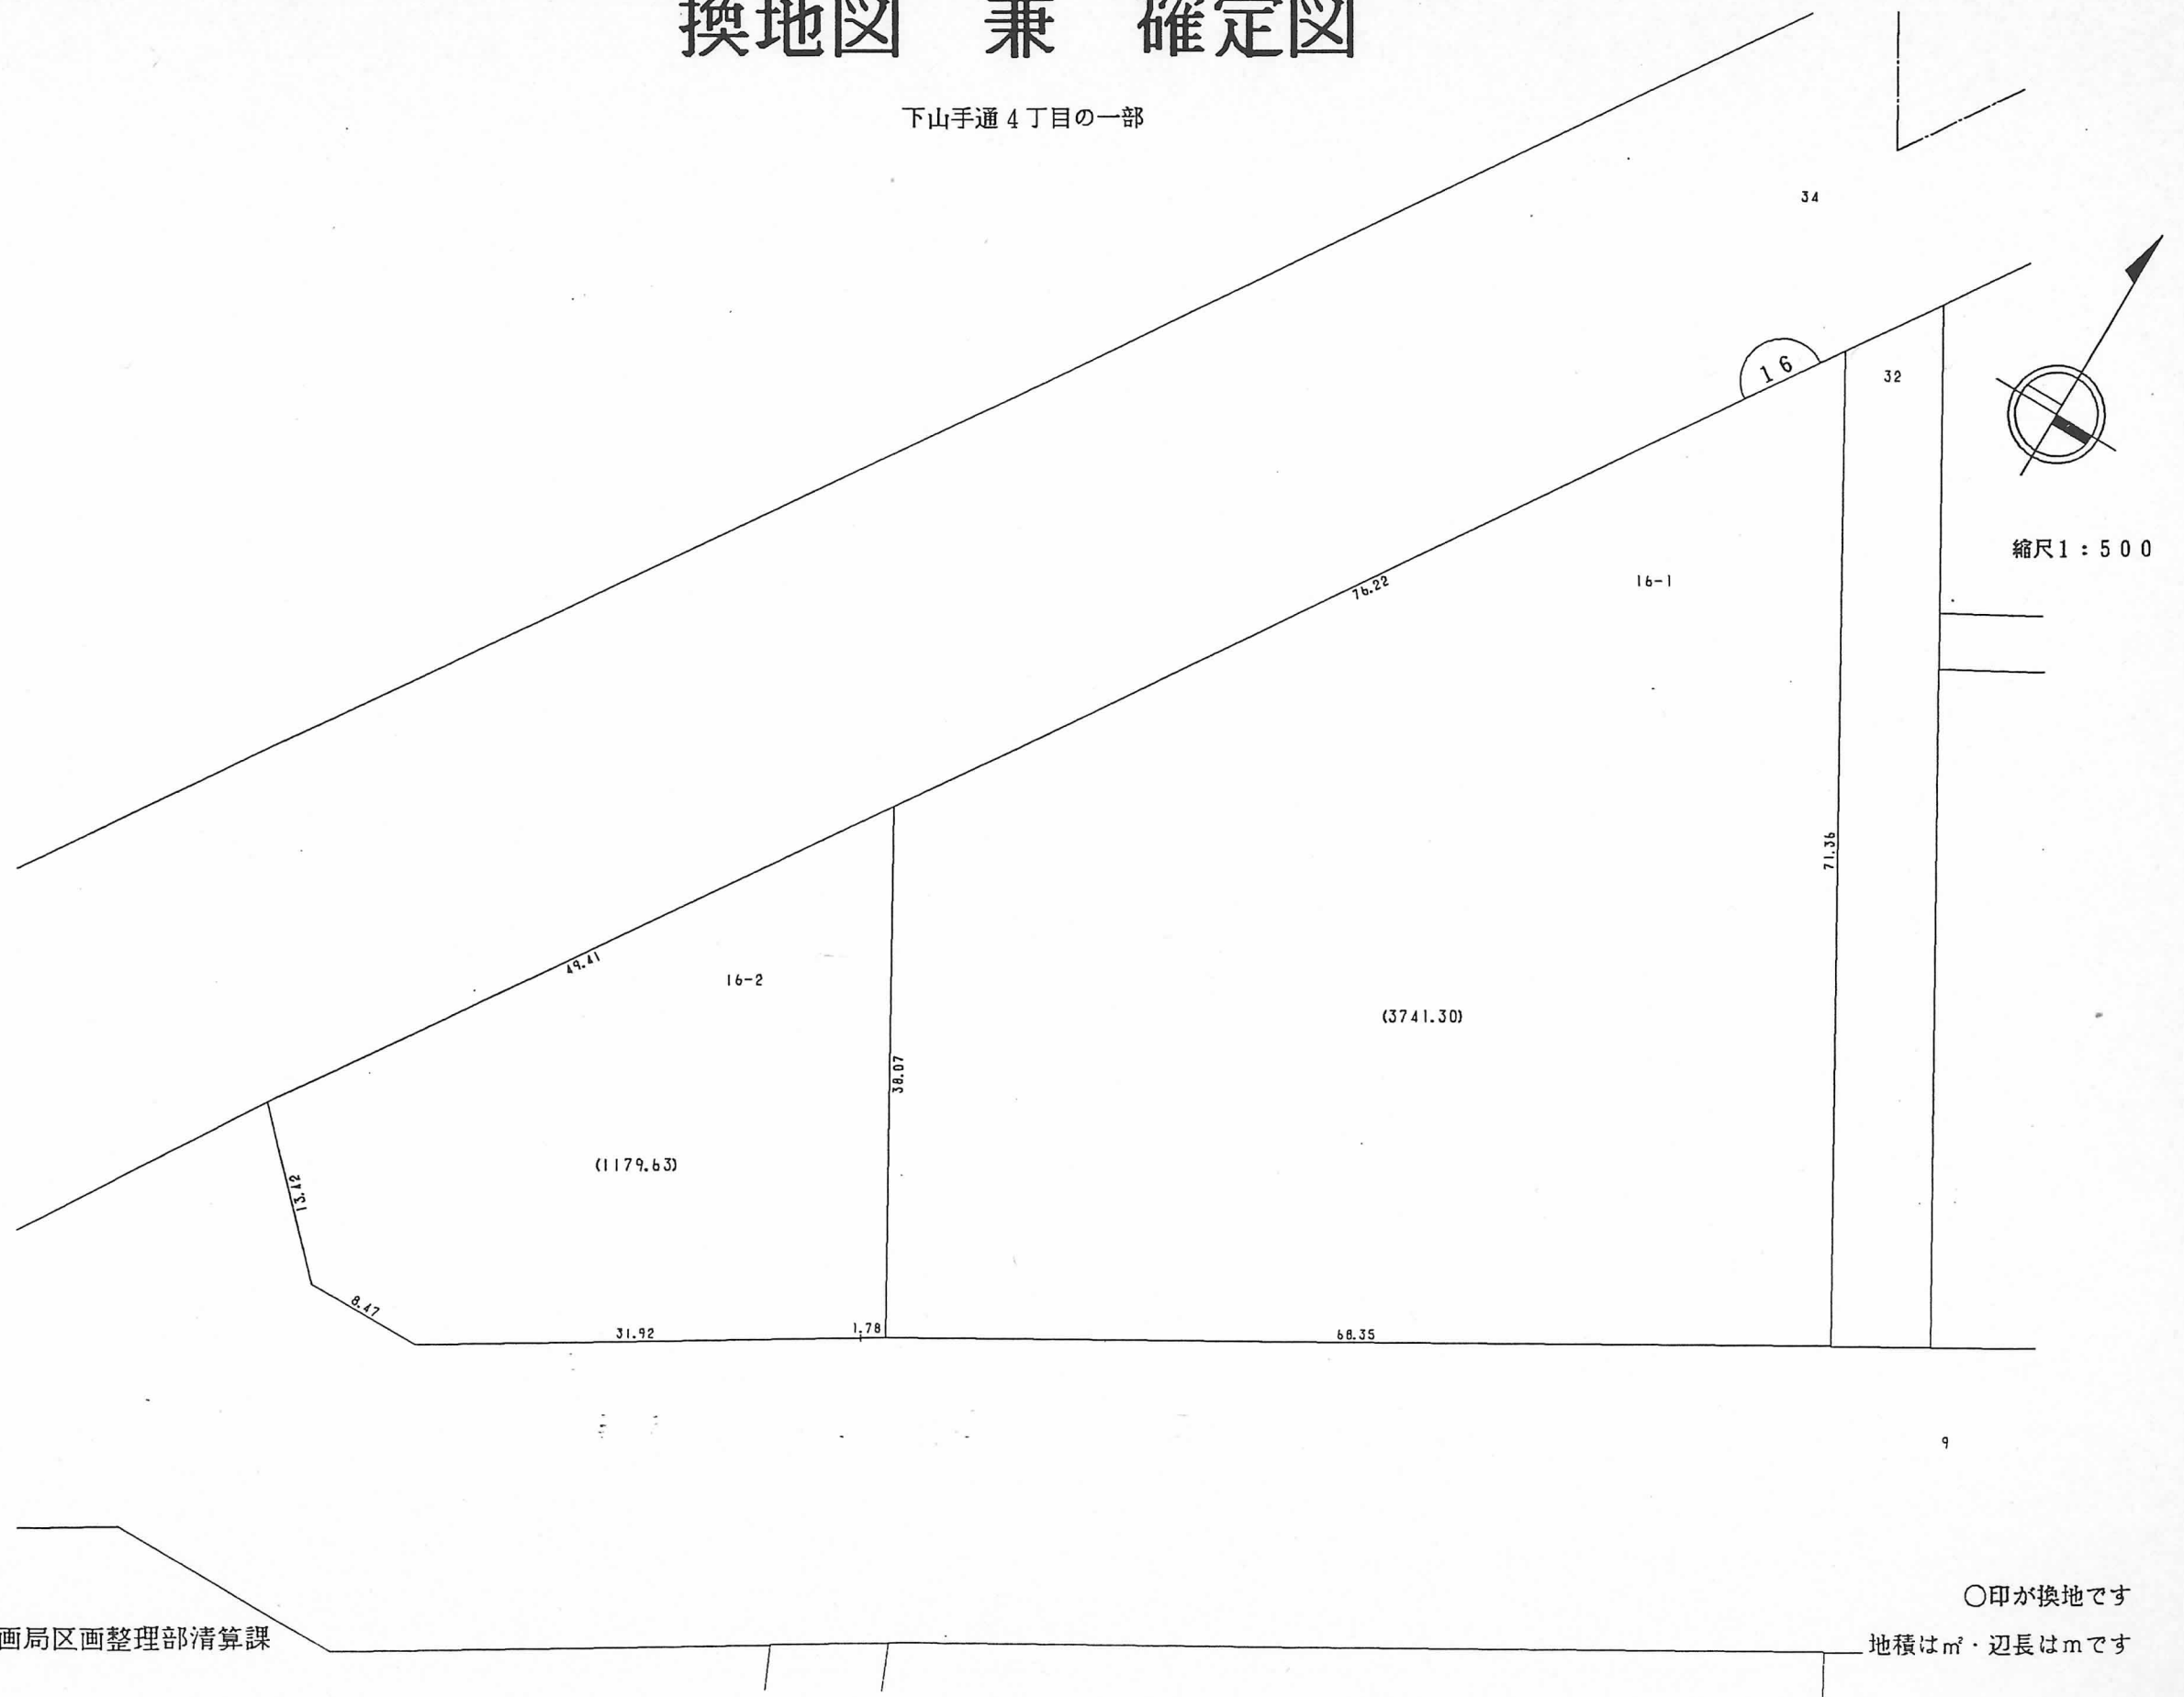

縮尺 1 : 500

○印が換地です

地積は㎡・辺長はmです