



換地図 兼 確定図 (一部詳細図)

中山手通3丁目の一部

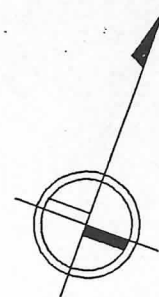

縮尺 1 : 250

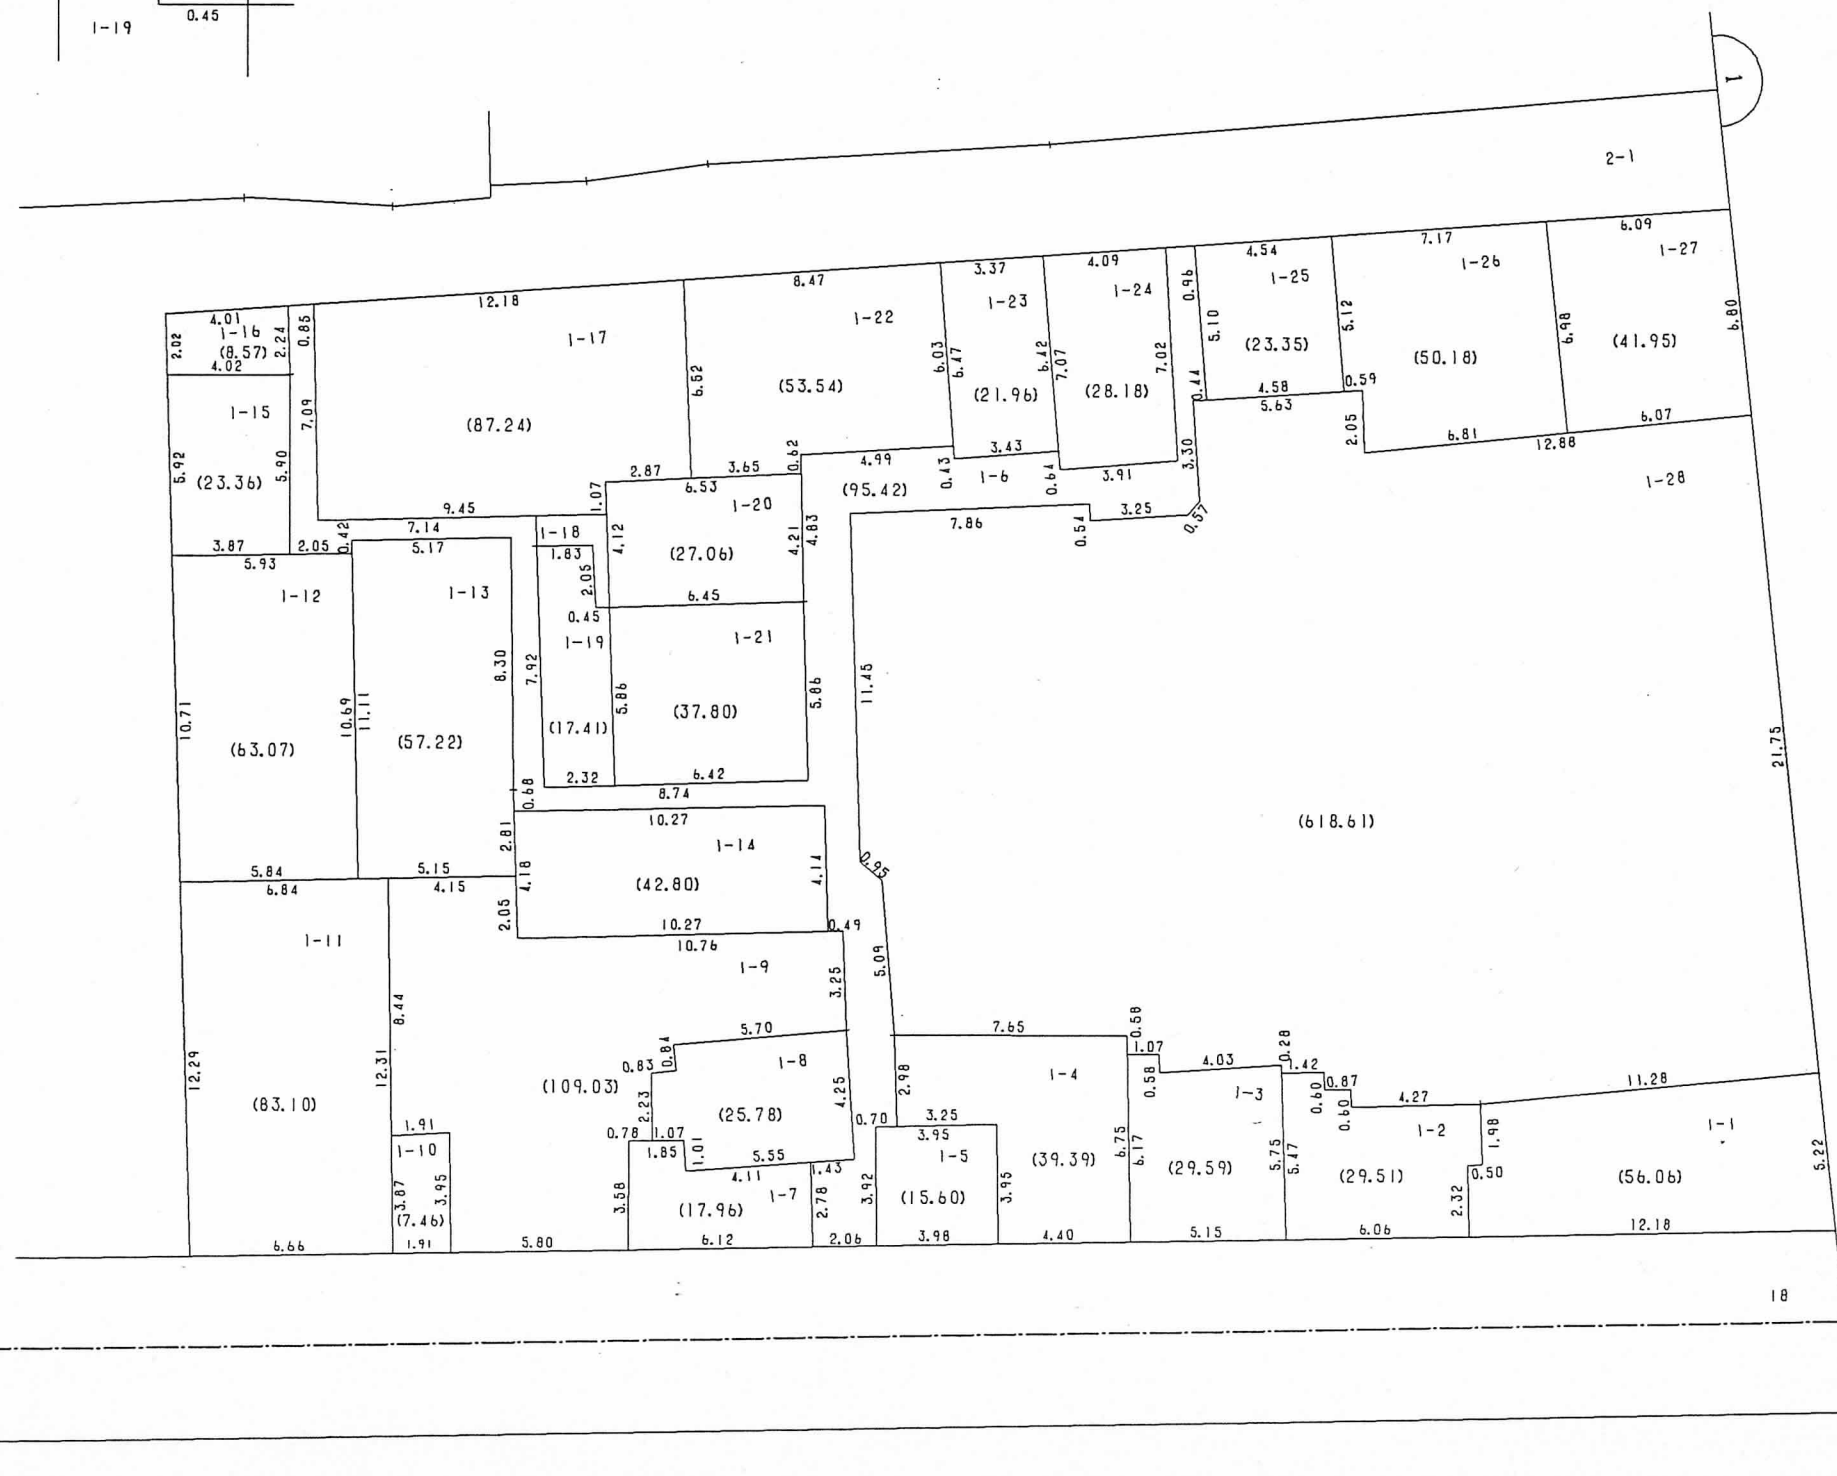

○印が換地です

地積は㎡・辺長はmです