




換地図 兼 確定図

北長狭通 4 丁目の一部

略図

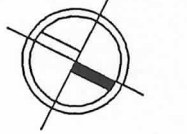

縮尺 1 : 1000

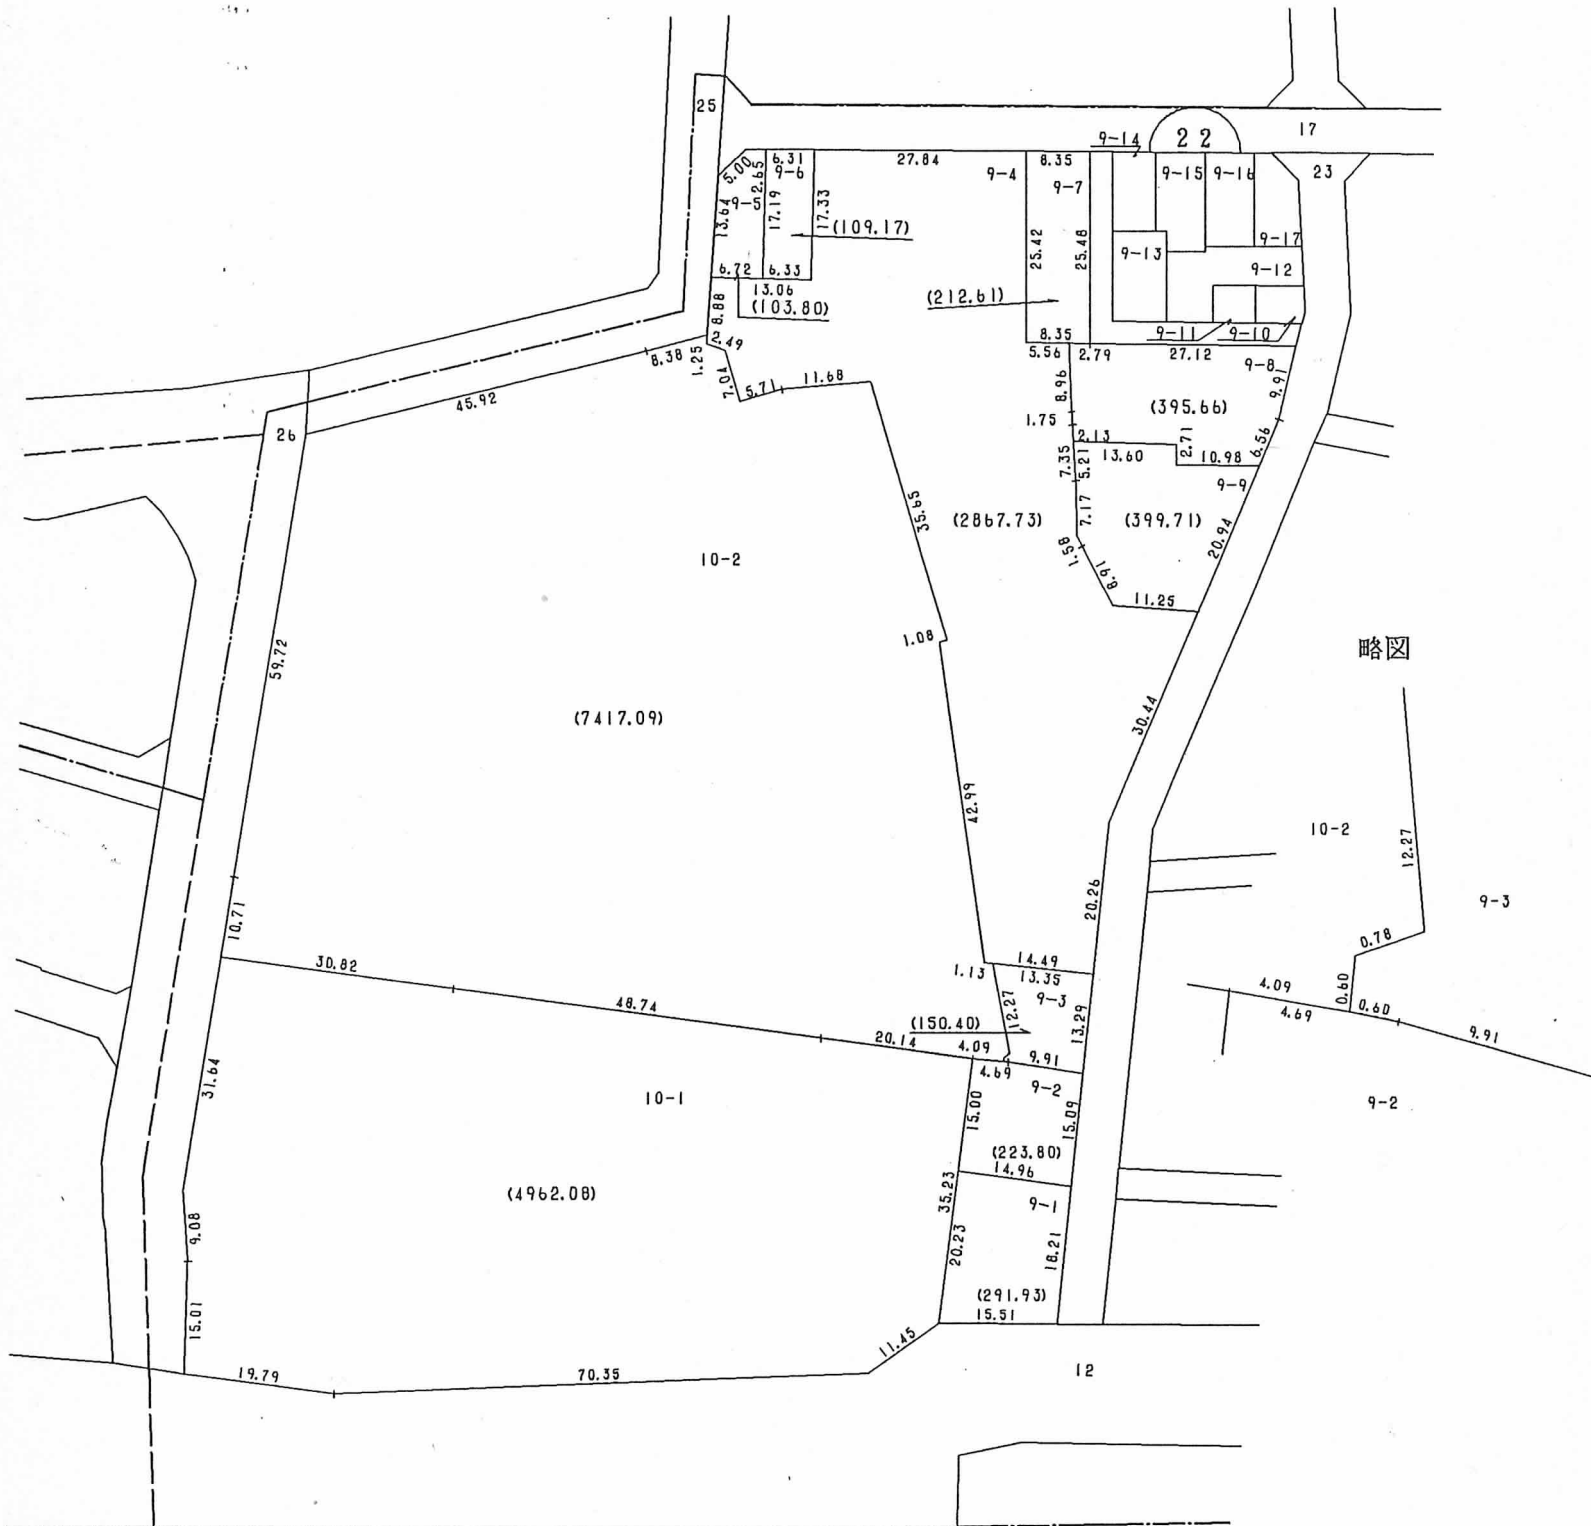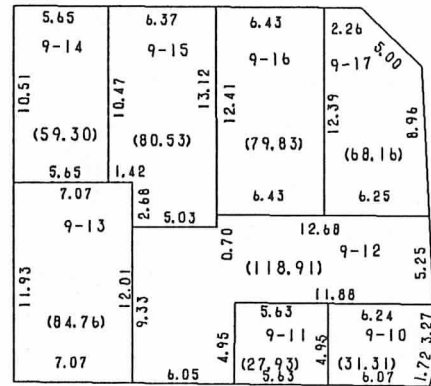

略図