


換地図 兼 確定図

北長狭通5丁目の一部

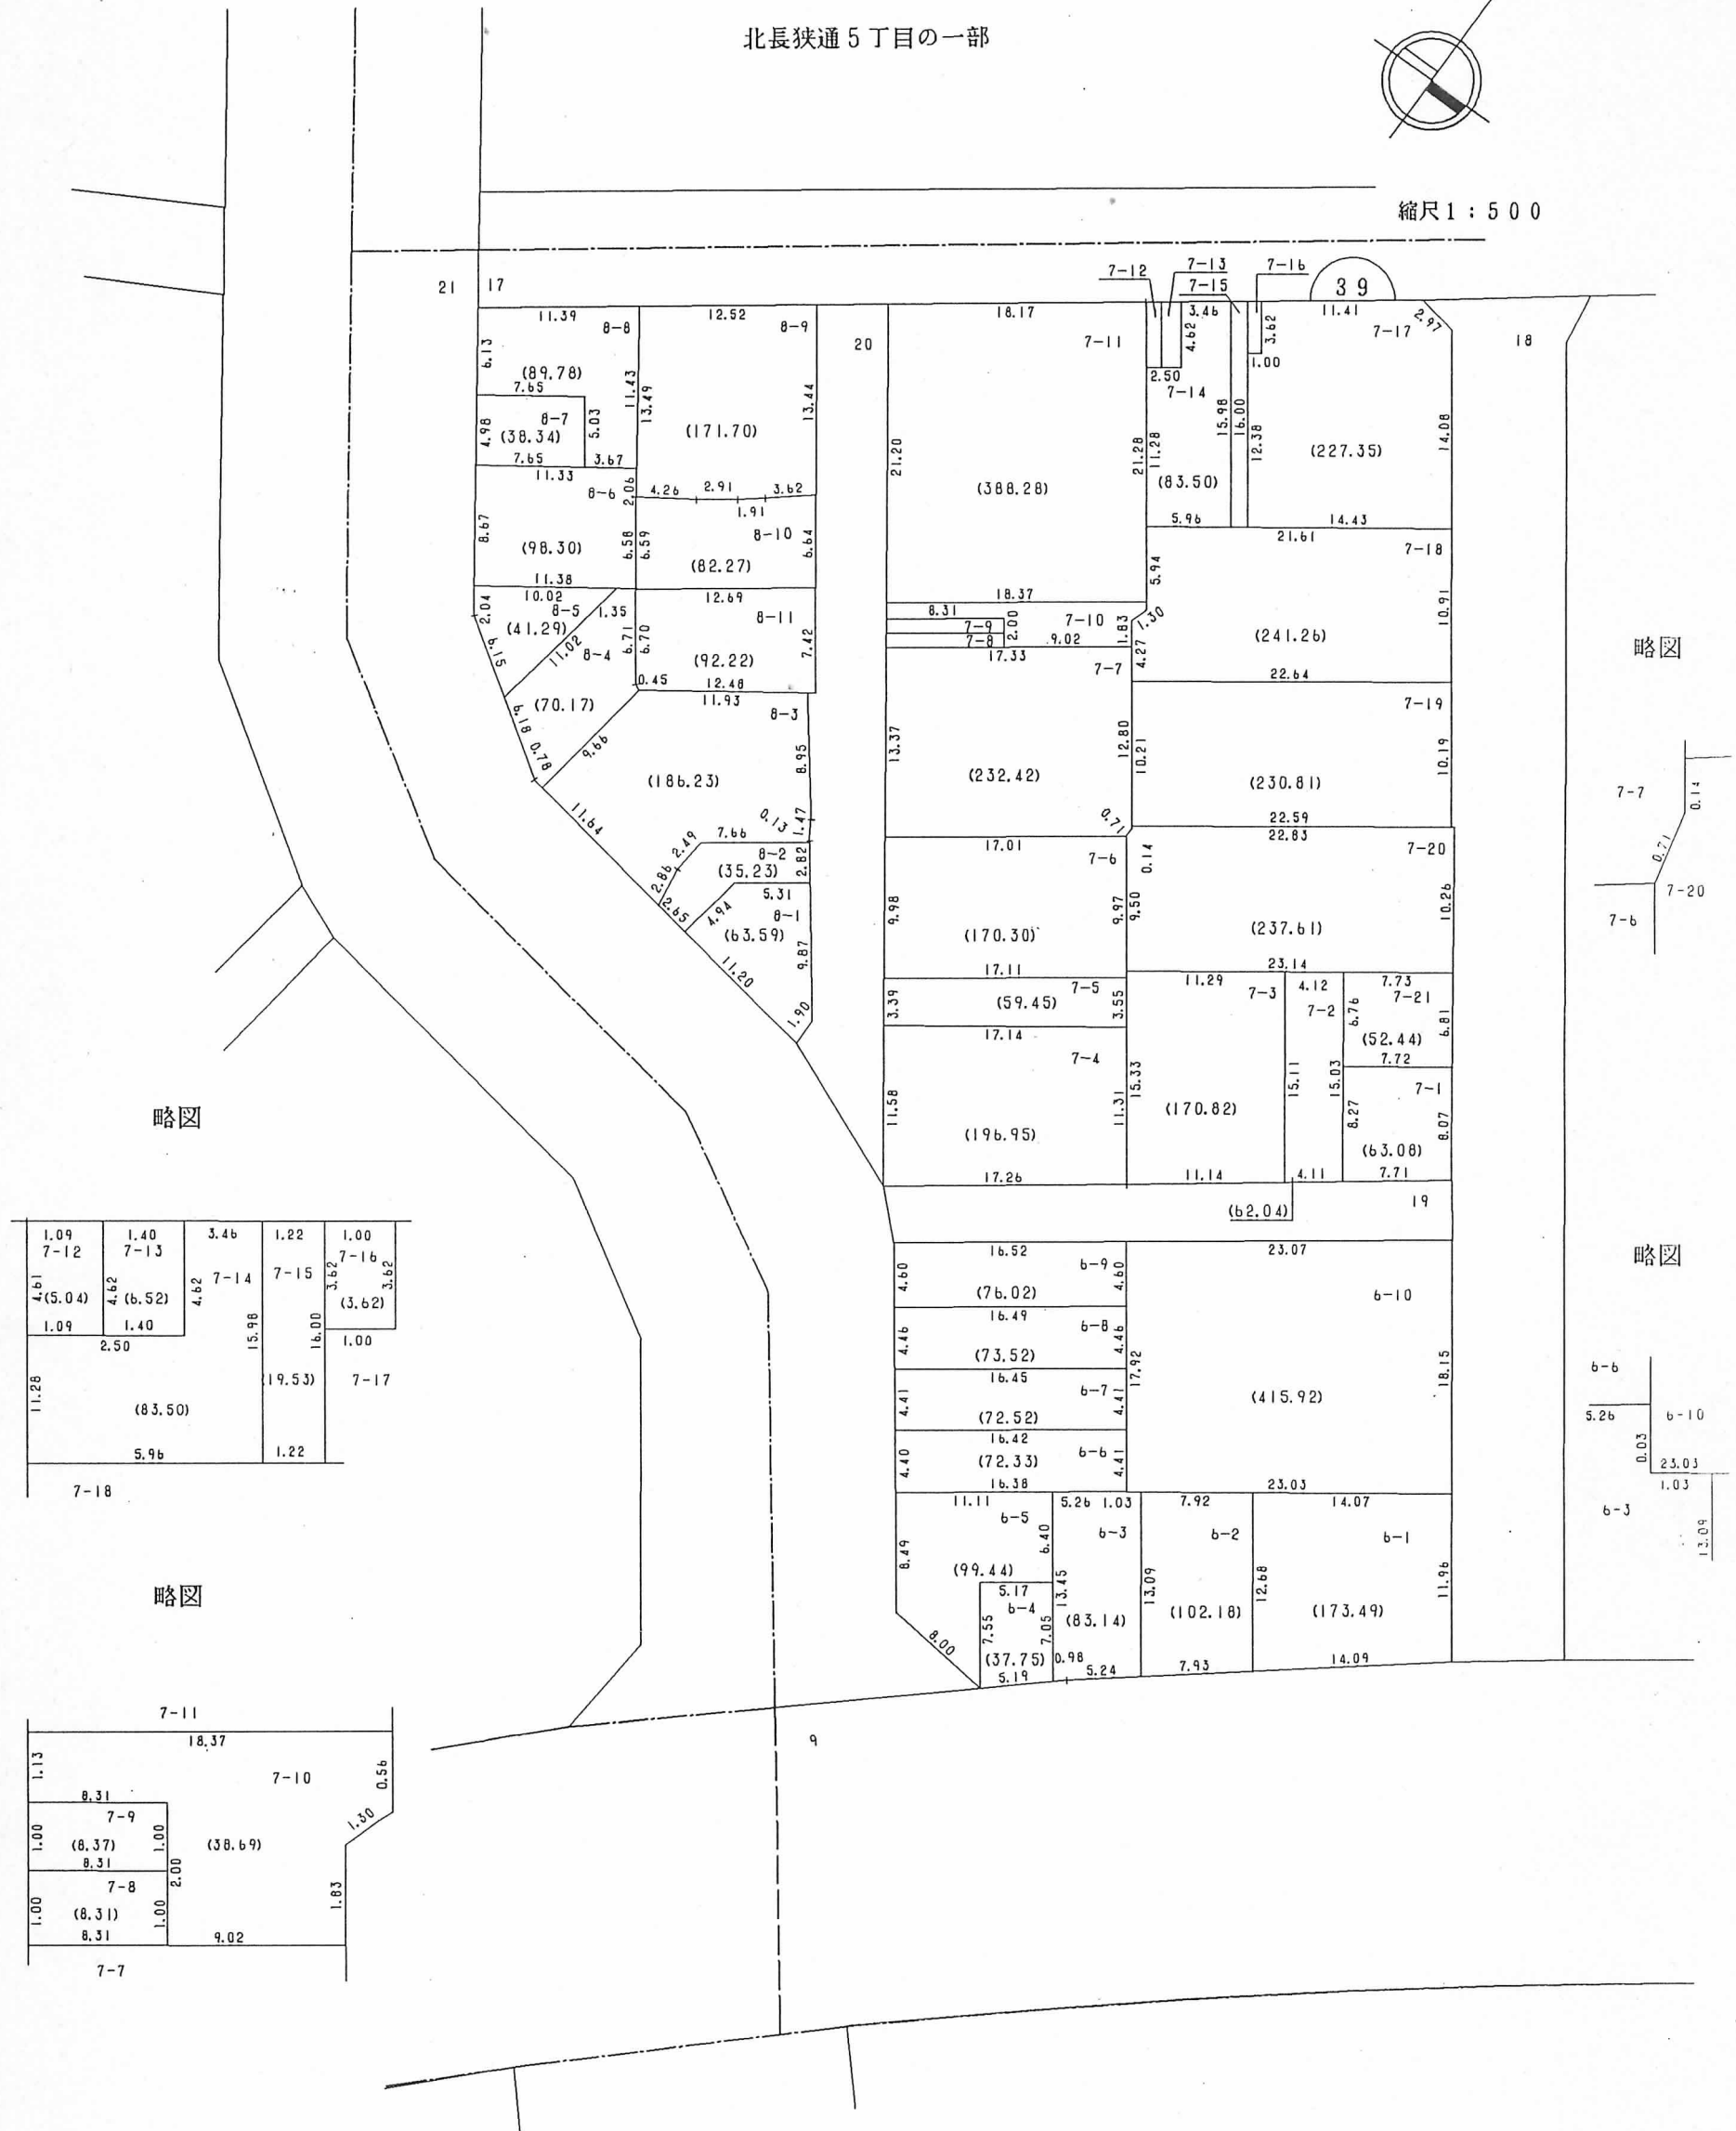

縮尺1:500



略図

略図

略図

略図