



換地図 兼 確定図

花隈町の一部

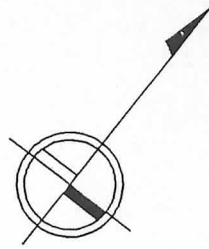

縮尺 1 : 5 0 0

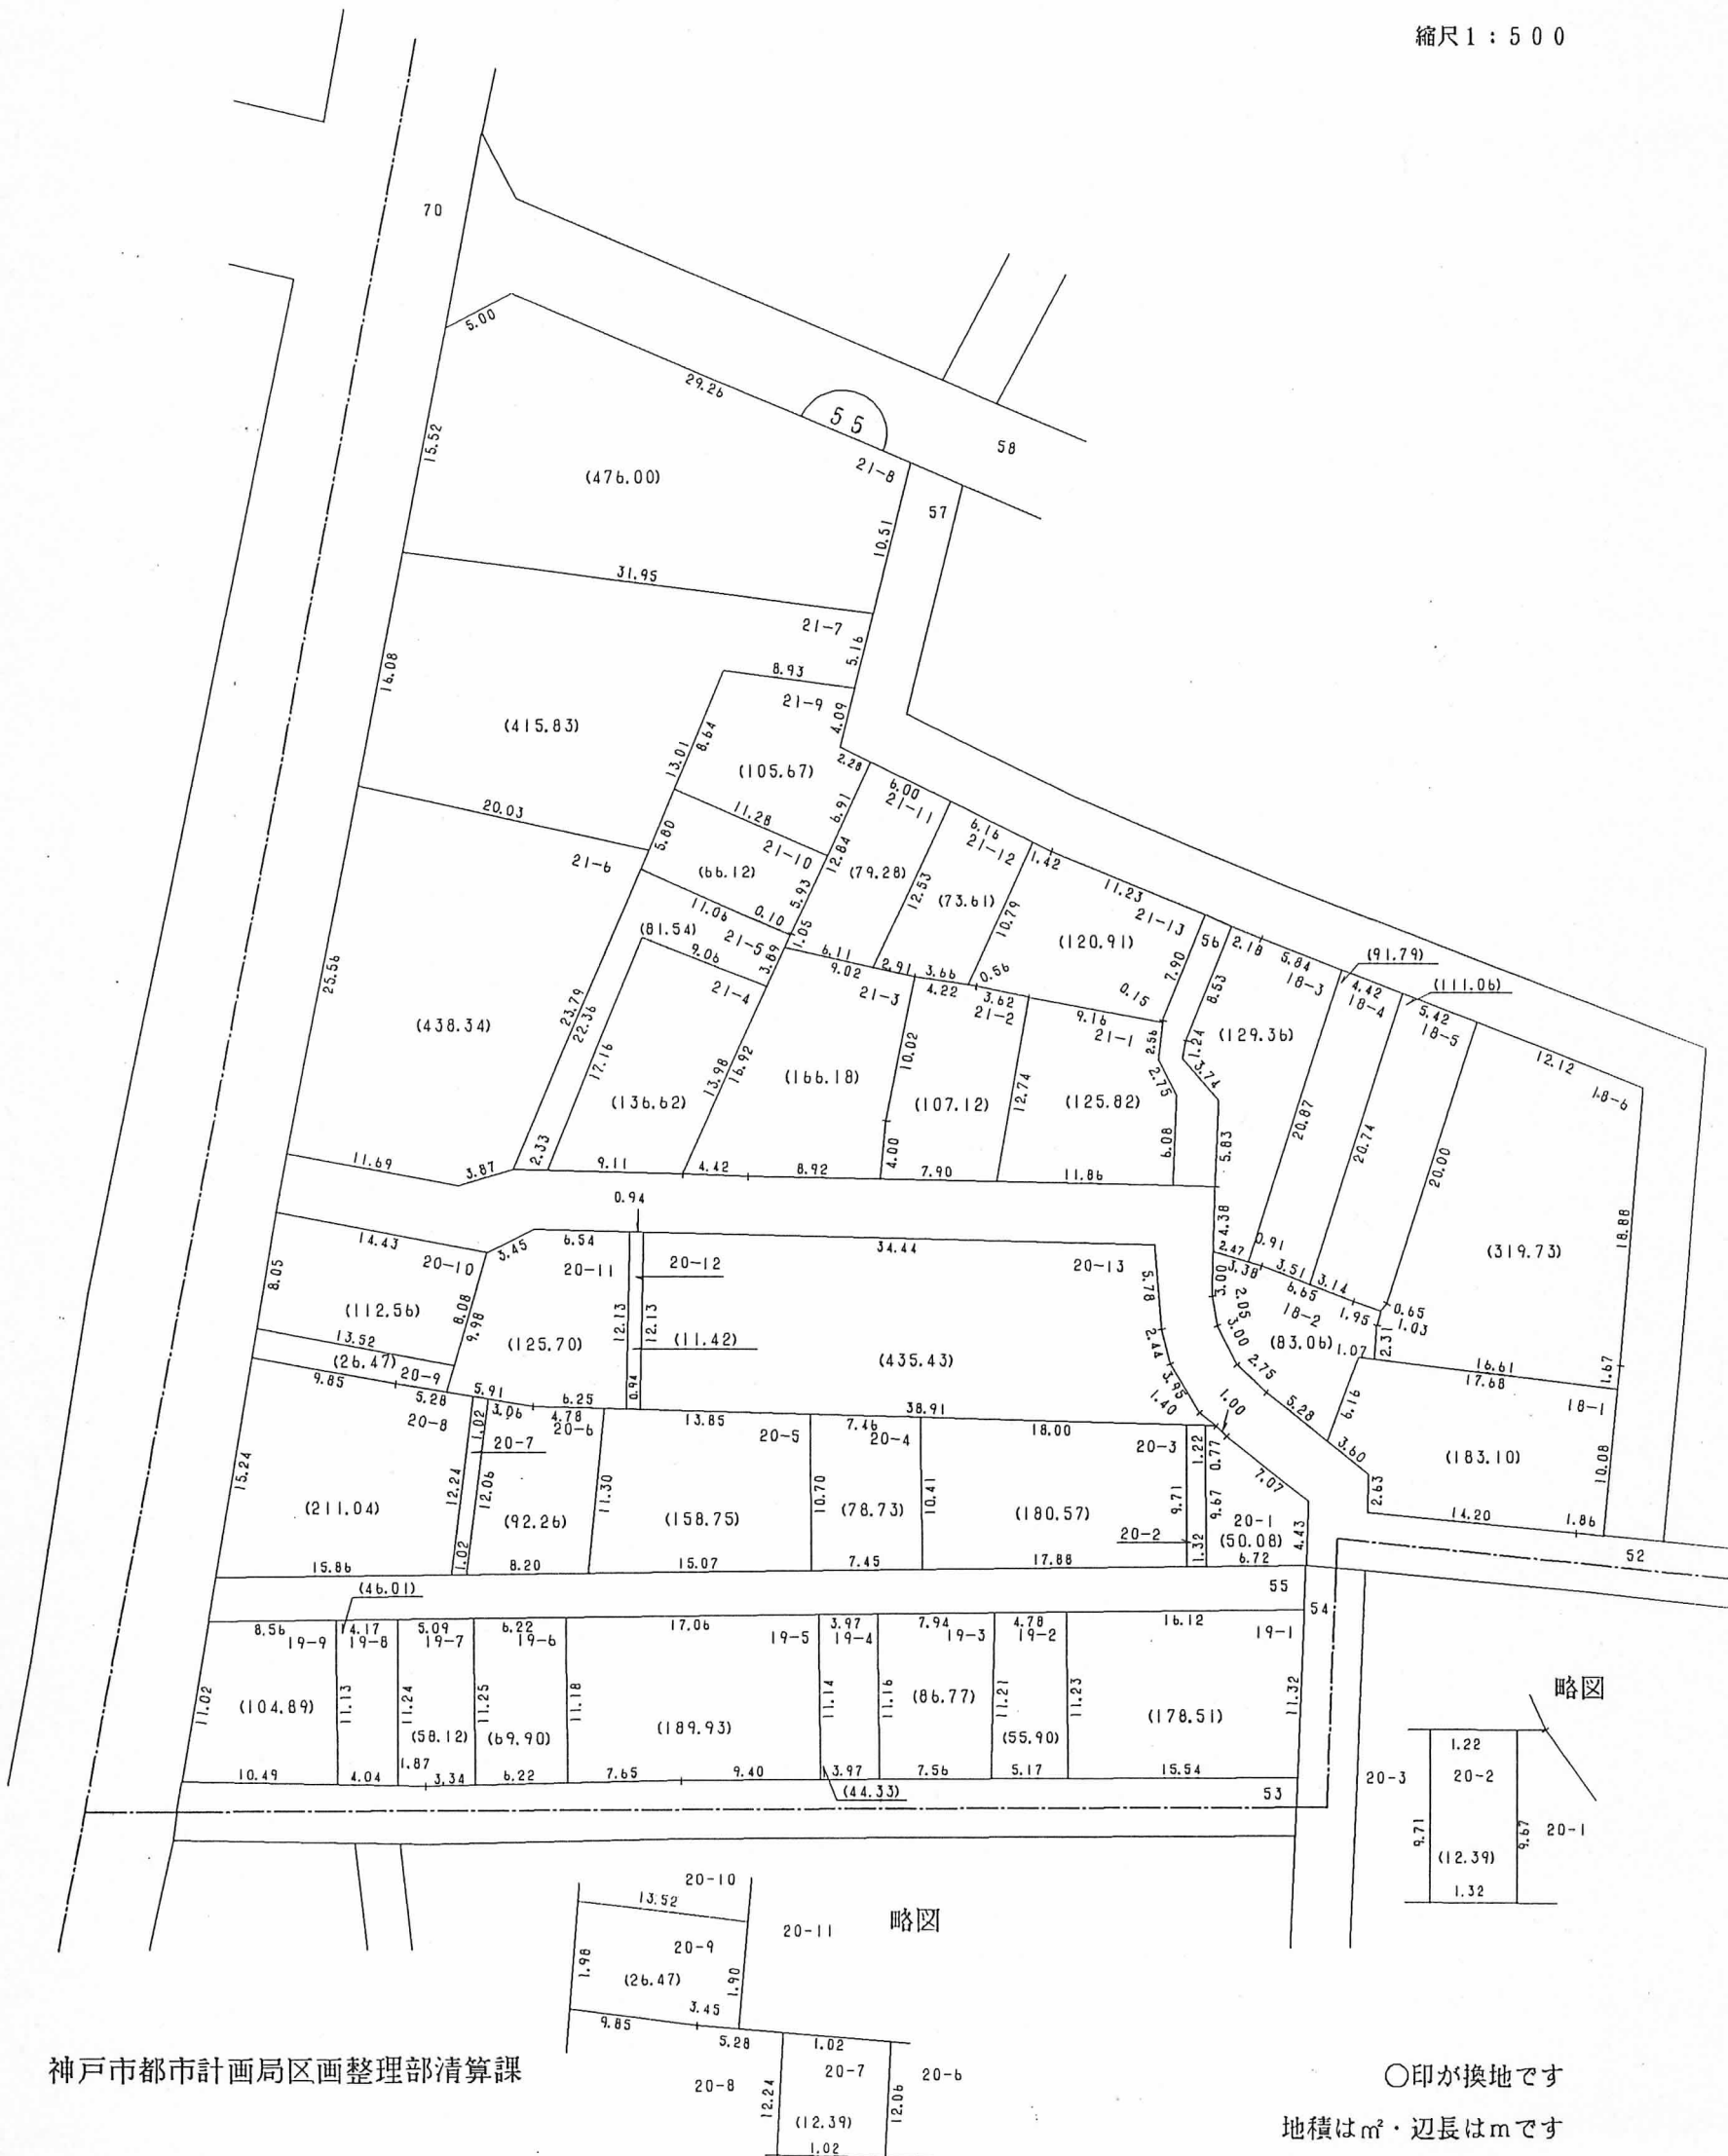

神戸市都市計画局区画整理部清算課

○印が換地です

地積は m^2 ・辺長は m です