

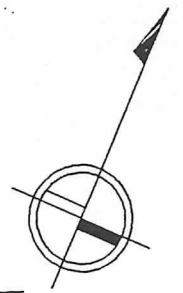


下山手通 8 丁目の一部

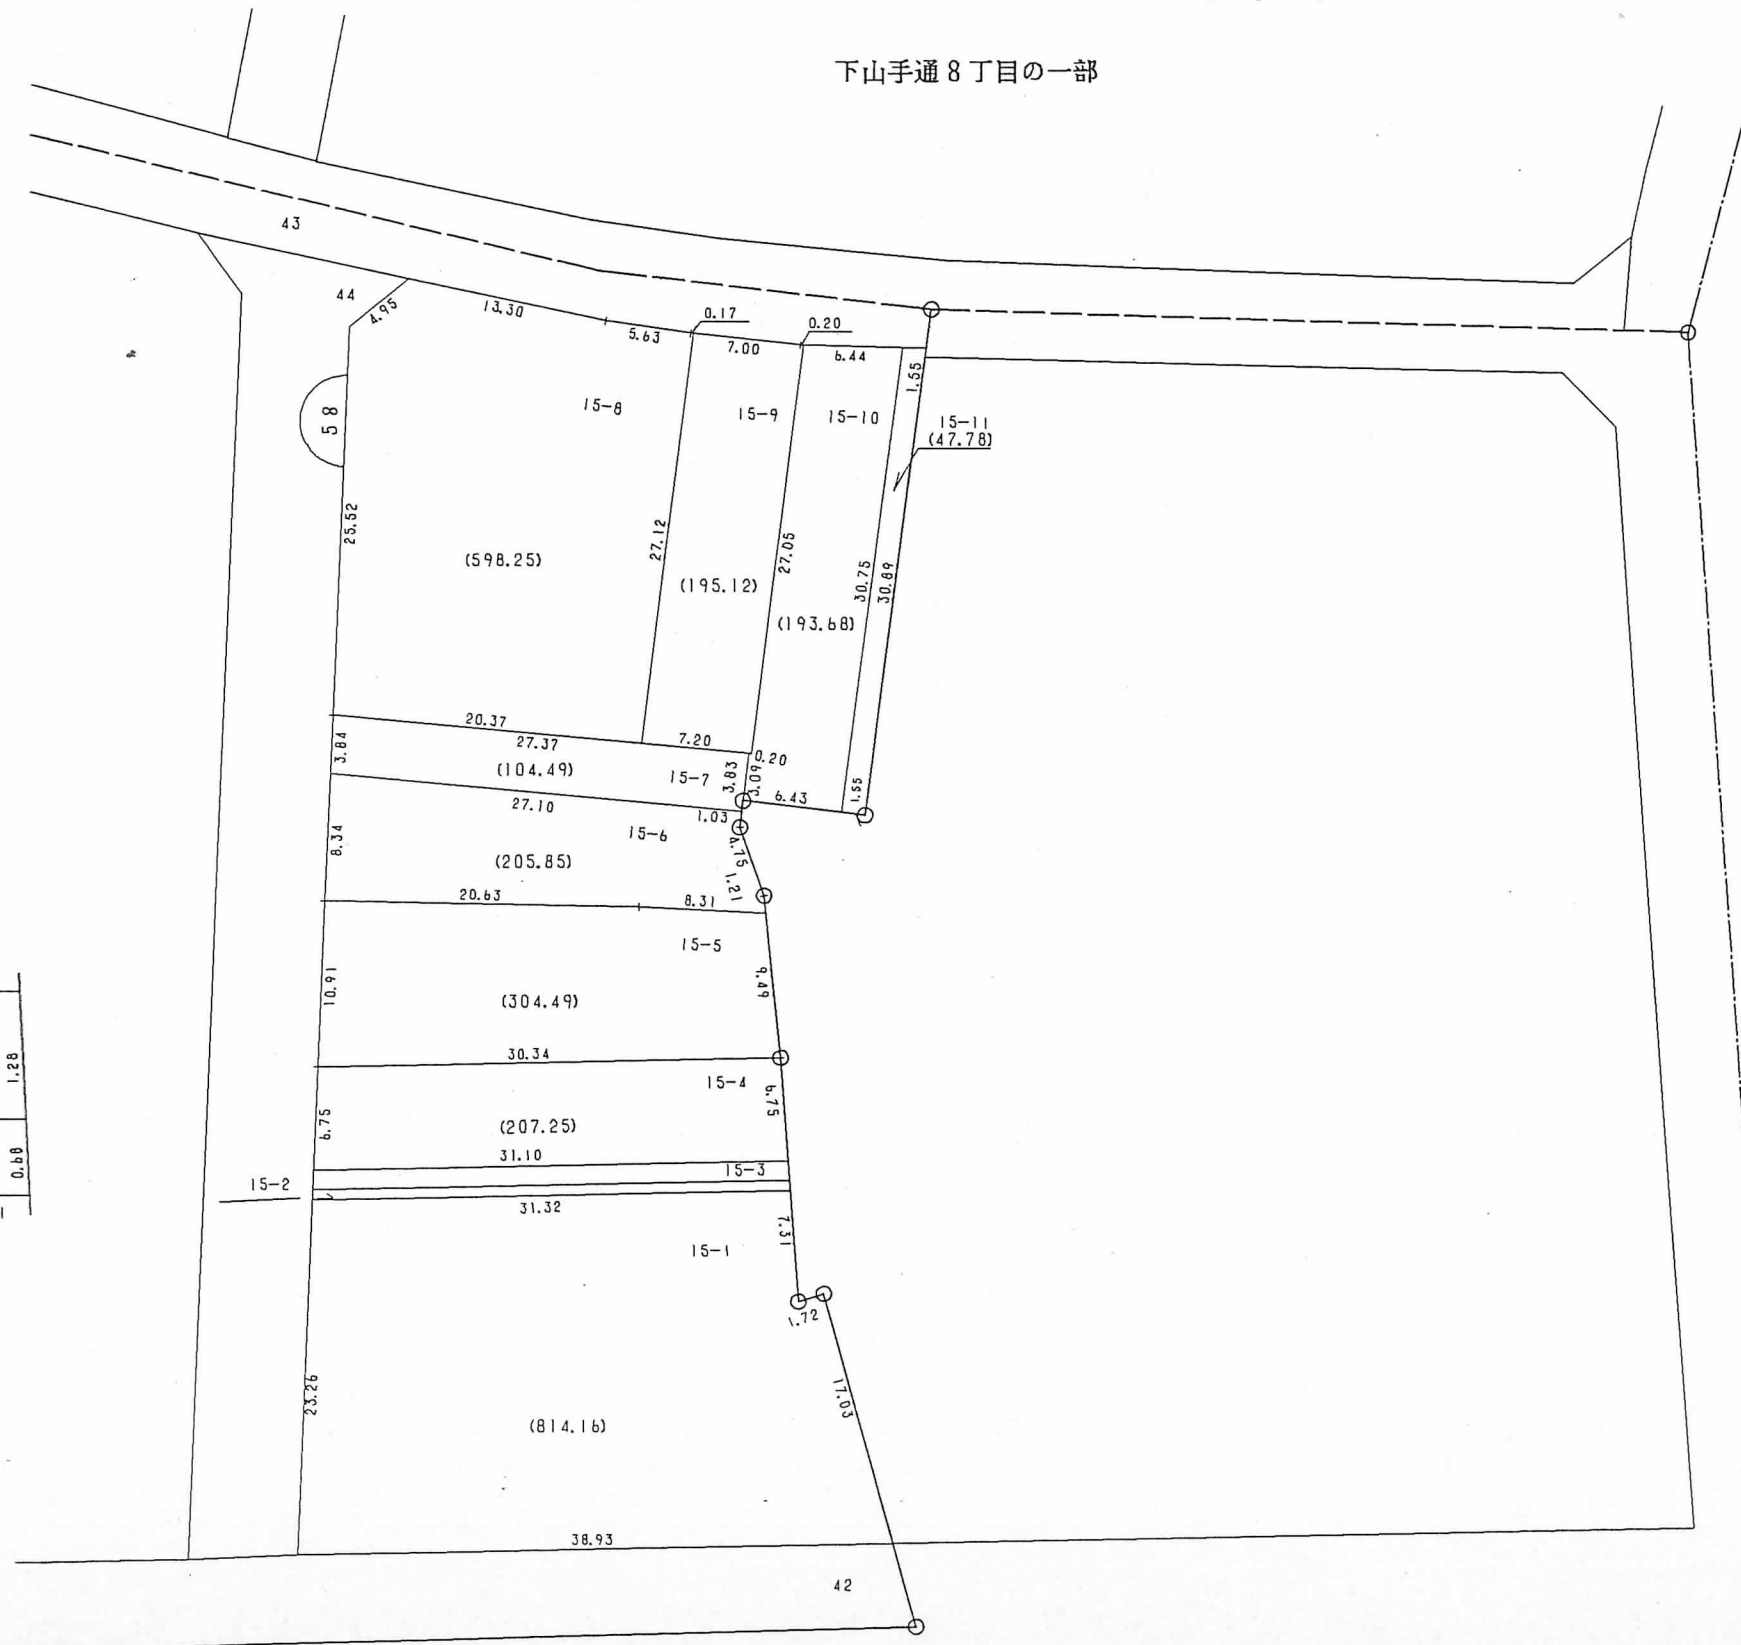

略圖

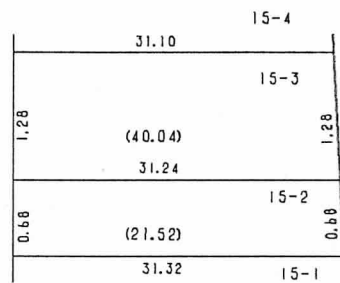

地積は m^2 ・辺長は m です