



換地図 兼 確定図

下山手通 8 丁目の一部

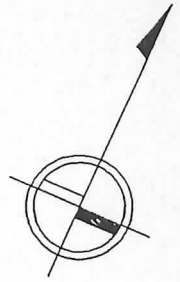

縮尺 1 : 500

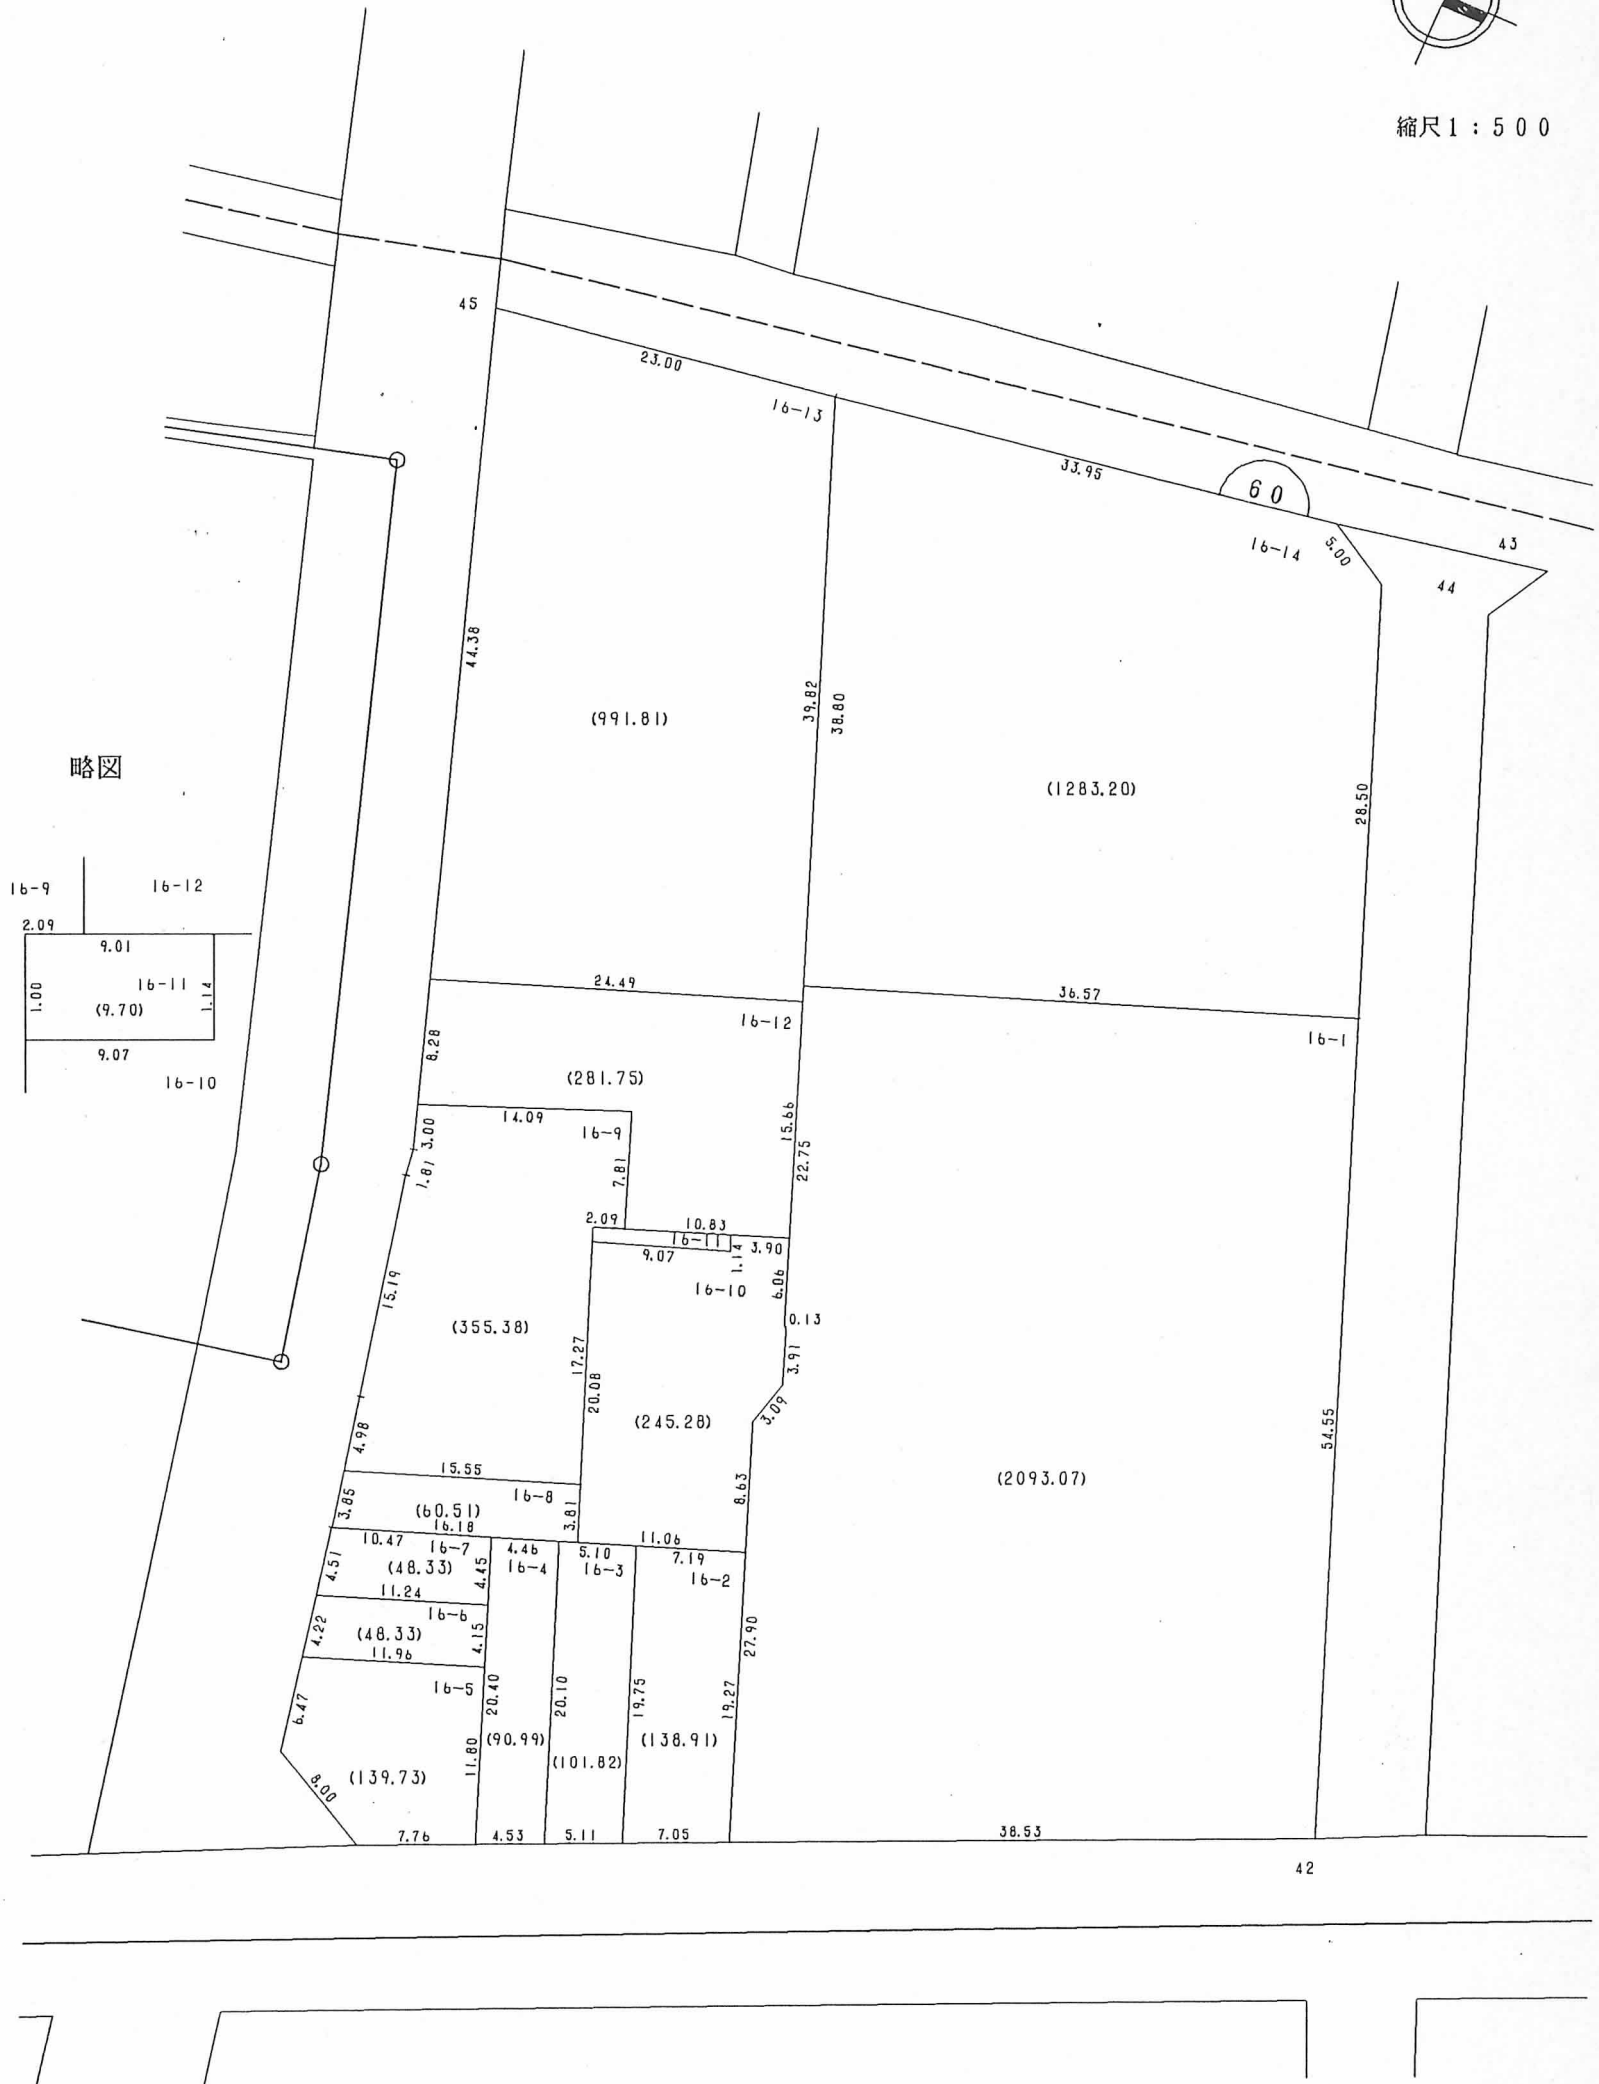

略図

