



換地図 兼 確定図

下山手通7丁目の一部

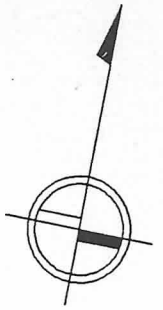

縮尺1:500

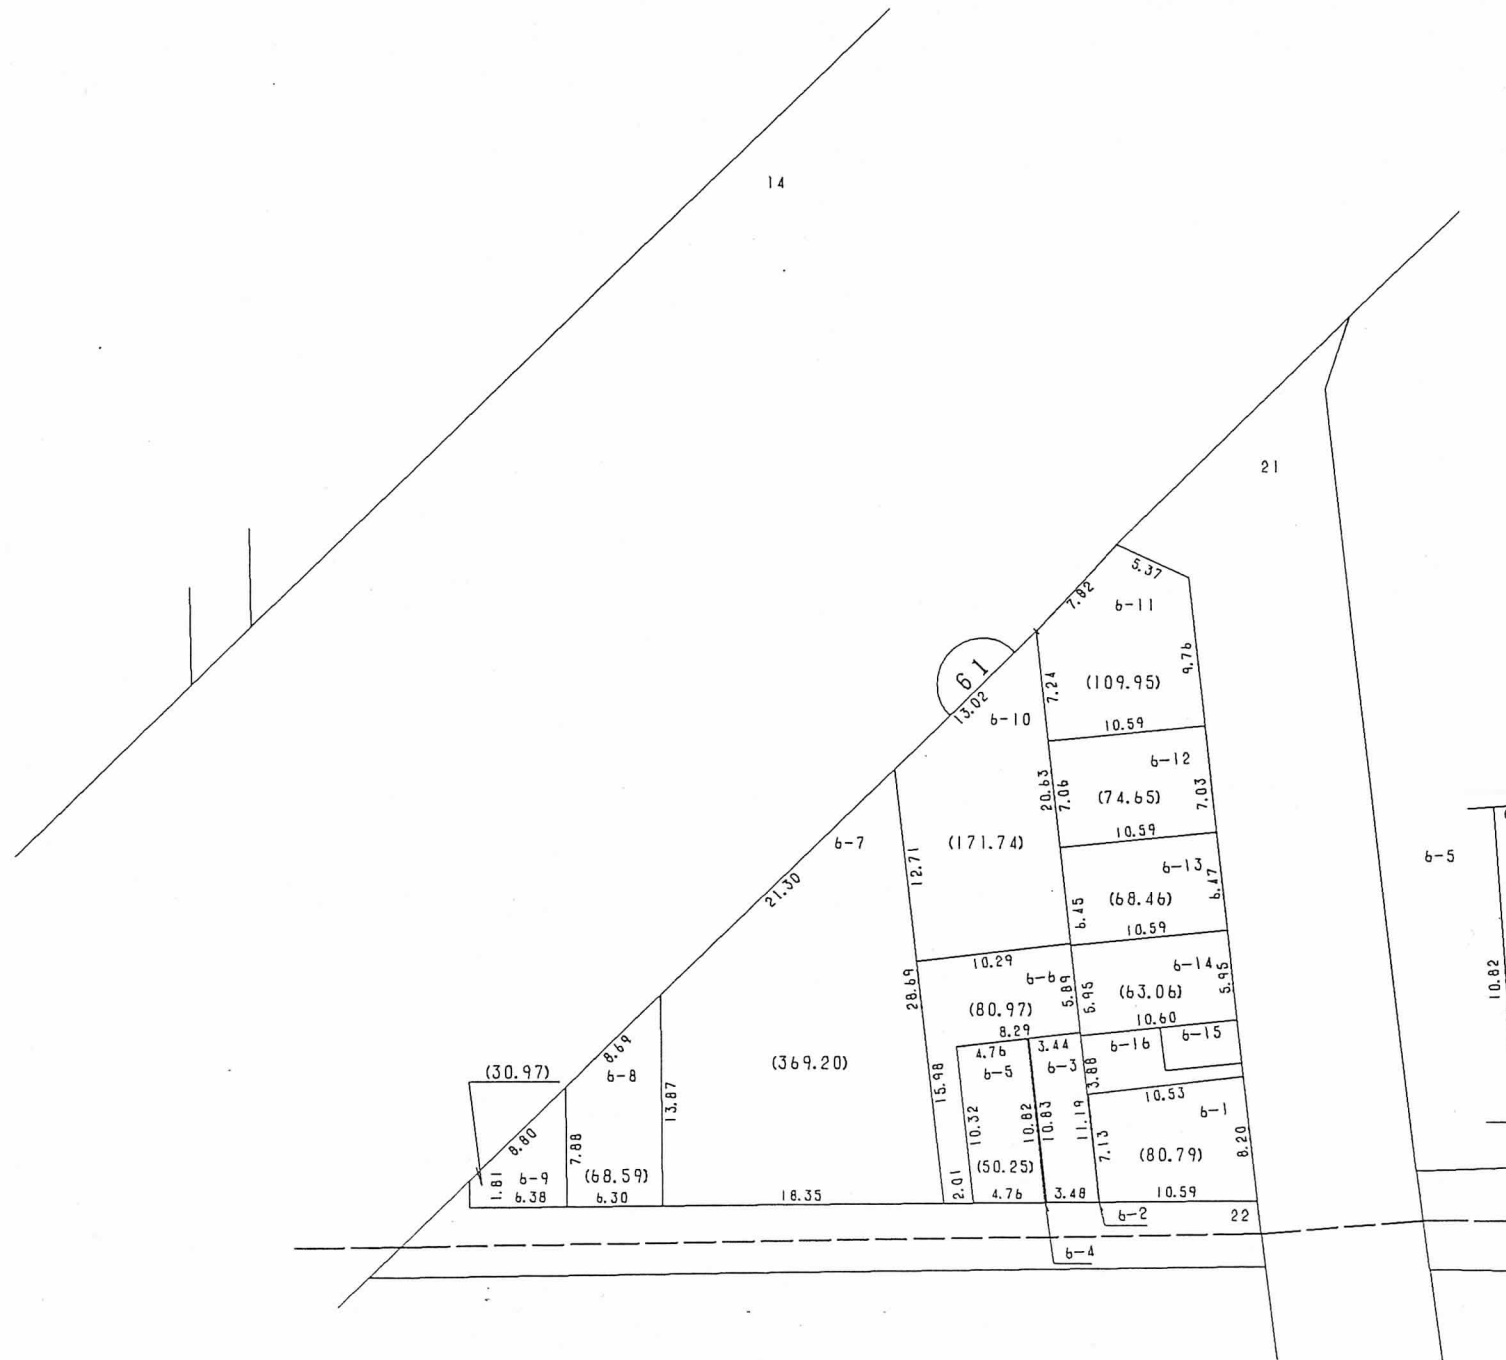

略図

